


PODORYS 2.NP
ZDRAVOTECHNICKÉ INŠTALÁCIE - VODOVOD
M=1:50

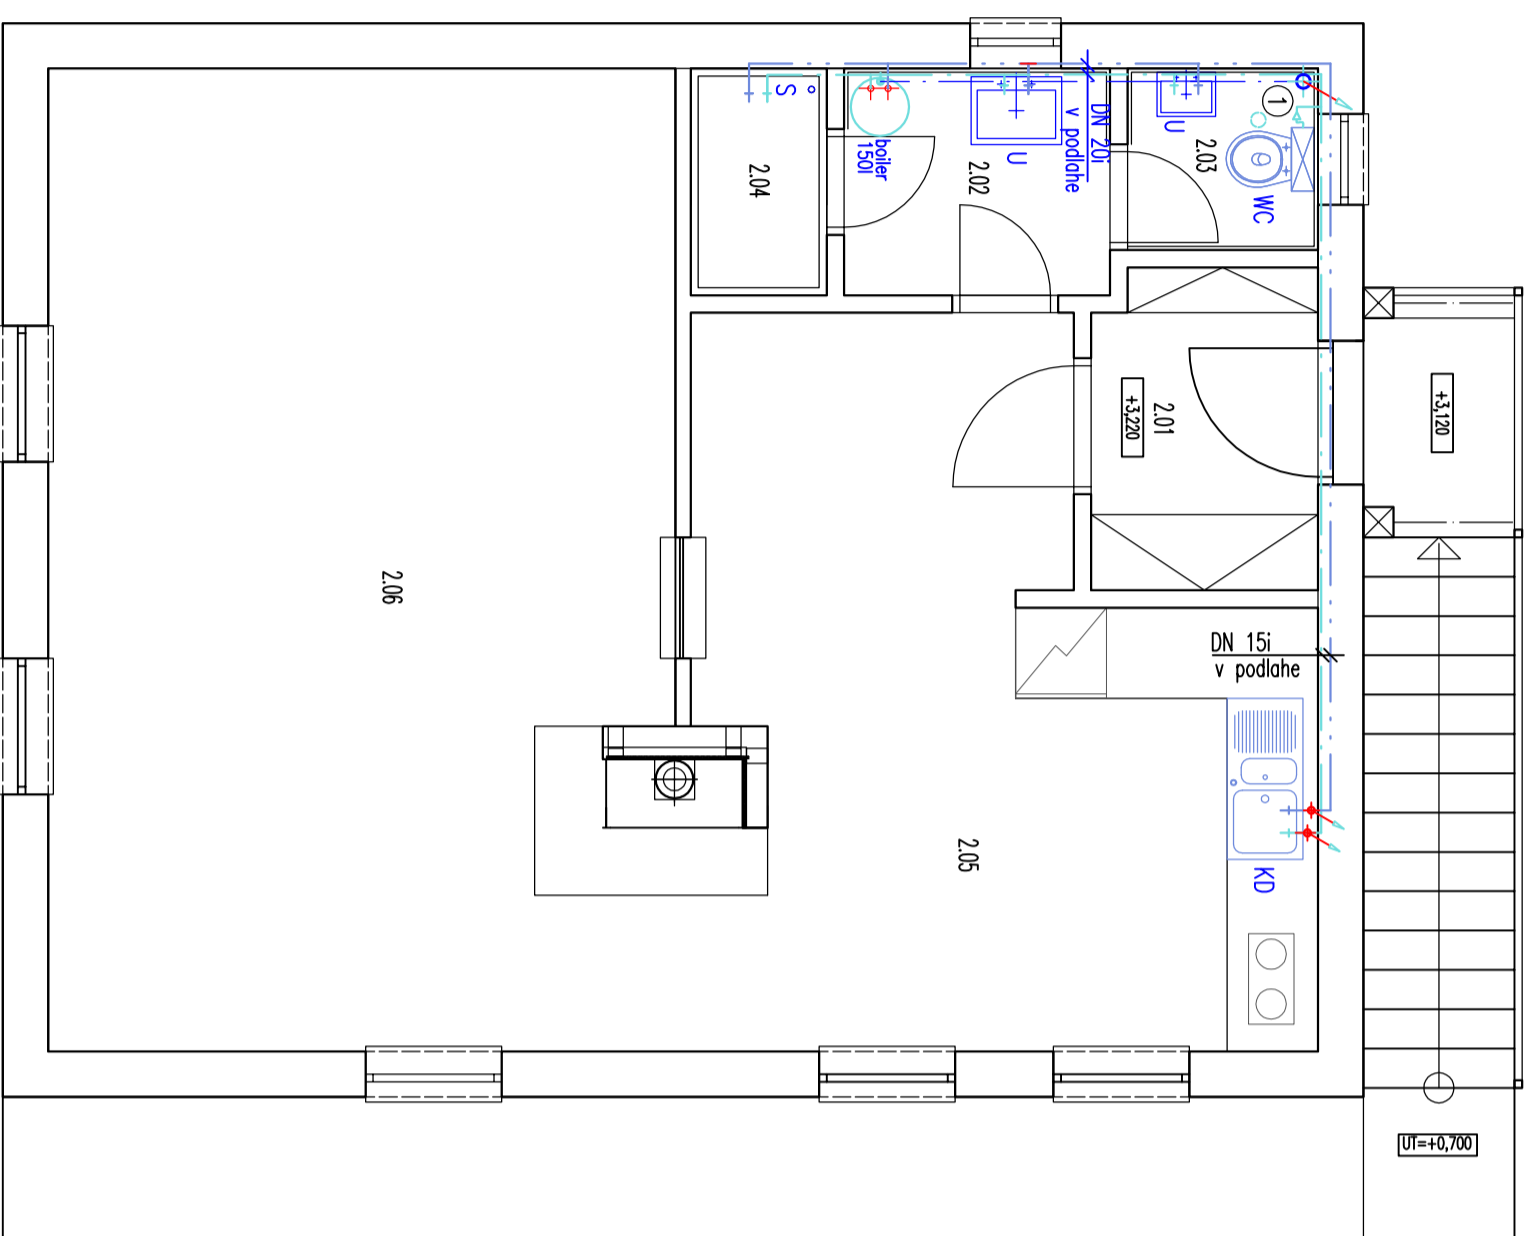


LEGENDA MIESTNOSTI :

OZNAČENIE	NAZOV MIESTNOSTI	OZNAČENIE	PODLAŽNÁ PLOCHA M ²	PODLAŽNÁ PLOCHA M ²	OPRAVA POKRACHU STENY	STROPY
2.01	PREDESER	P2	3,13			
2.02	UMYVÁREN	P2	2,64	KERAMICKÁ DLAŽBA	OMIETKA + MALBA	OMIETKA + MALBA
2.03	WC	P2	1,51		KER. OBKLAD, v=2000mm	
2.04	SPRCHA	P2	1,35			
2.05	KUCHENŤA	P2	17,08			
2.06	KUBOVŤA	P2	26,97		OMIETKA + MALBA	

LEGENDA ZARIADOVACICH PREDMETOV

OZNAČENIE	POPIS
WC	ZACHOVŤA MISA KOMBINOVANŤ + ROHOVŤ VENTIL
U	UMYVŤDLO KERAMICKĚ+ ZAPACHOVŤ UZŤNER + STOLŤANOVŤA BŤTERŤA
S	SPRCHA + SPRCHOVŤ BŤTERŤA
KD	KUCHENSKŤ DREZ + ZAPACHOVŤ UZŤNER + STOLŤANOVŤA BŤTERŤA

LEGENDA

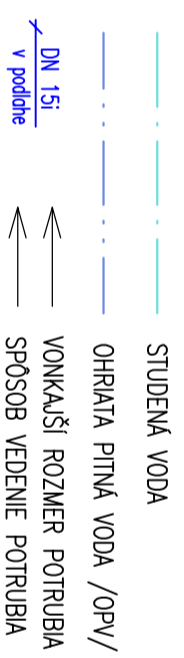

PARRĚ	
ZODP. PROJEKTANT	ING. MARIANA FILIPKOVA
VYPRACOVŤVAL	ING. MARIANA FILIPKOVA
INVESTOR	OBEC HORŤNALĚHOŤA
MIESTO STAVBY	K. U. HORŤNALĚHOŤA, C-KIV 499
NAZOV STAVBY	DOM HŤSIČOV
REKONSTRUKCIA OBJEKTU A PRESTAVBA STRECHY	
OBJEKT	ZDRAVOTECHNICKĚ INŠTALÁCIE
ORSAH	PODORYS 2.NP - VODOVOD
FORMŤAT	2 A4
DATAUM	04/2014
MIERKA	1:50
STUPEN	PSP
ČÍSLO VYKRESU	03

