






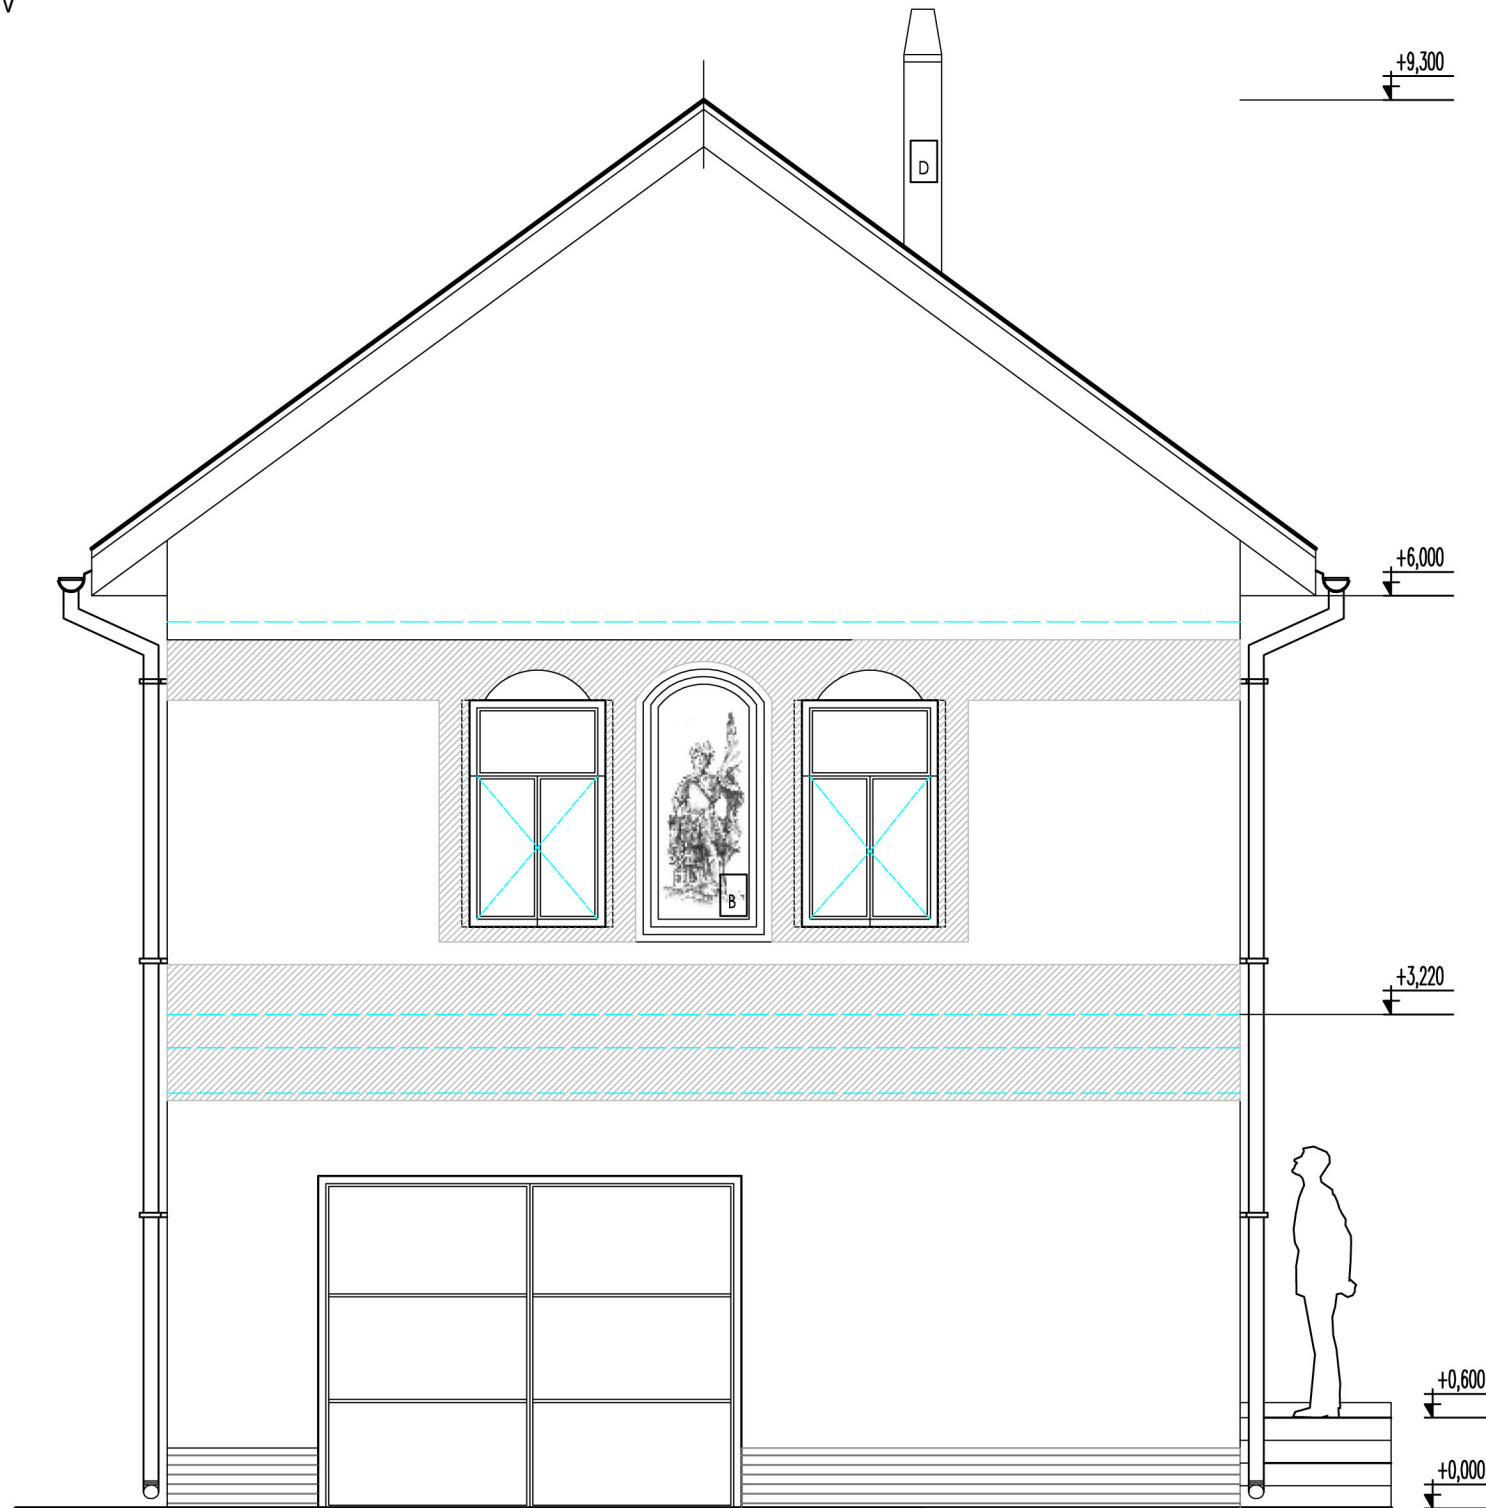

POHLAD ZÁPADNÝ





NOVÝ STAV

M=1:50



LEGENDA MATERIÁLOV

-  KAMENNÝ OBKLAD SOKLA, typ PŘÍRODNÝ KAMEŇ, farba: hnedošedá
-  FASÁDA – BAUMIT SANAČNÁ OMIETKA, FARBA SIVÁ "STYLE 3273"
-  FASÁDA – BAUMIT SANAČNÁ OMIETKA, FARBA BIELA "PRINCESS 3007"
-  NAVRHOVANÁ STREŠNÁ KRYTINA RUUKKI, Classic Premium, hr. 0,5mm, š=475mm, FARBA RR 23 Tmavo šedá
-  NAVRHOVANÉ PLASTOVÉ VÝPLNE VONKAJŠÍCH OTVOROV, FARBA: HNEDÁ
-  ODPADOVÉ POTRUBIE A PODODKVAPOVÝ ŽLAB Z POZINKOVANÉHO PLECHU – RAL 9007 /tiež oplechovanie parapetov/

-  A PRESTREŠENIE VSTUPU, DREVENÉ KONŠTRUKCIE 200/200 MM
-  B SOCHA SV. FLORIÁNA
-  C OCELOVÉ ZÁBRADLIE S NÁTEROVOU HMOTOU BRENNEN, FARBA: RAL 9007
-  D NEREZOVÝ KOMINOVÝ SYSTÉM SCHIEDEL

PARÉ	ZODP. PROJEKTANT ING. PETER HALÁS	AUTOR NÁVRHU ING. P. HALÁS, ING. B. HALÁSOVÁ		
	VYPRACOVAL ING. BARBORA HALÁSOVÁ			
	INVESTOR	OBEC HORNÁ LEHOTA		
	MIESTO STAVBY	k.ú. HORNÁ LEHOTA, C-KN 499		
NÁZOV STAVBY	DOM HASIČOV REKONŠTRUKCIA OBJEKTU A PRESTAVBA STRECHY		FORMÁT	2 A4
OBJEKT	ARCHITEKTONICKO - STAVEBNÉ RIEŠENIE		DÁTUM	04/2014
OBSAH	POHLAD ZÁPADNÝ - NOVÝ STAV		MIERKA	1:50
			STUPEŇ	PSP
			ČÍSLO VÝKRESU	12