


POHLAD VÝCHODNÝ

NOVÝ STAV

M=1:50

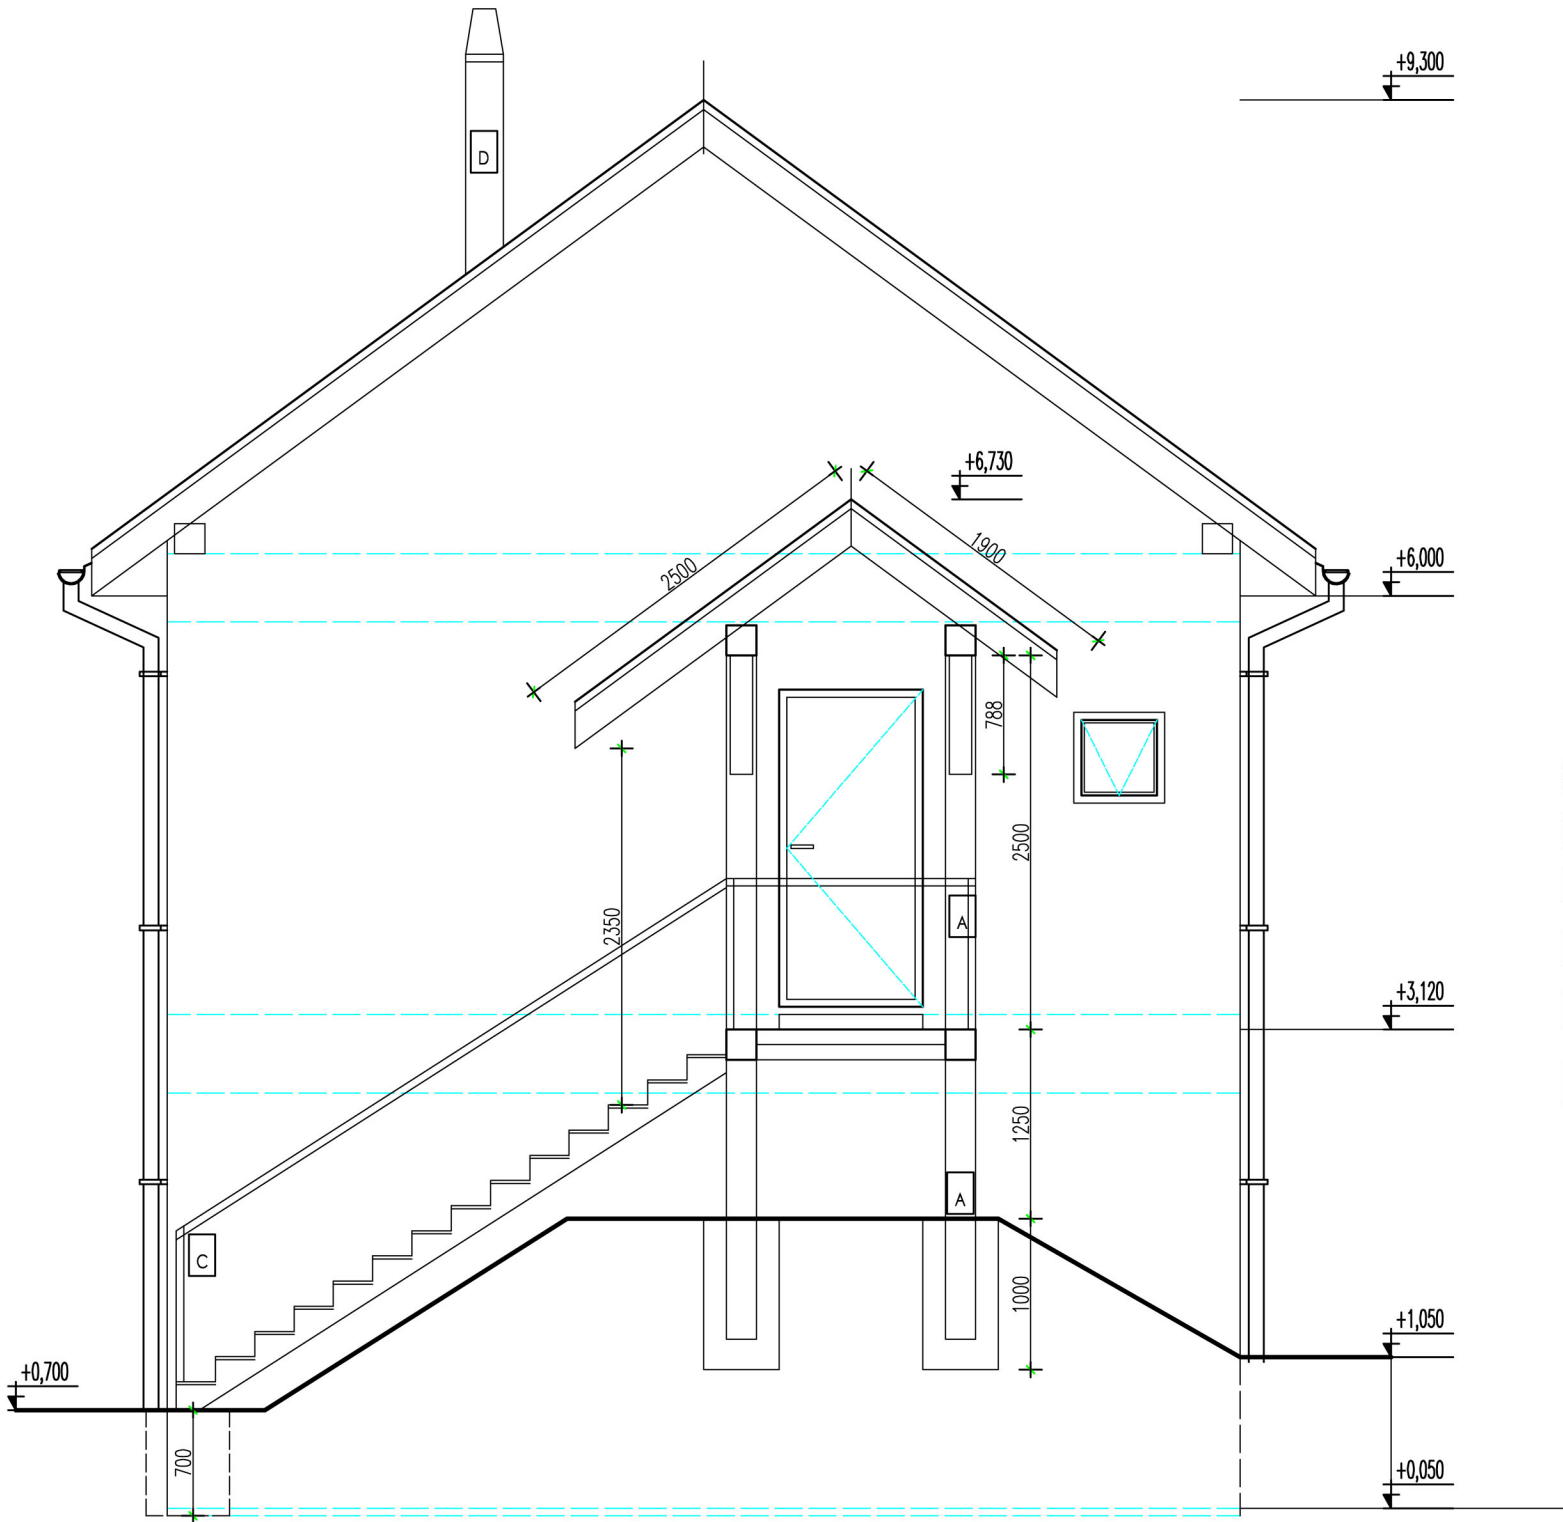

LEGENDA MATERIÁLOV

- KAMENNÝ OBKLAD SOKLA, typ PRÍRODNÝ KAMEŇ, farba: hnedošedá
- FASÁDA – BAUMIT SANAČNÁ OMIETKA, FARBA SIVÁ "STYLE 3273"
- FASÁDA – BAUMIT SANAČNÁ OMIETKA, FARBA BIELA "PRINCESS 3007"
- NAVRHOVANÁ STREŠNÁ KRYTINA RUUKKI, Classic Premium, hr. 0,5mm, š=475mm, FARBA RR 23 Tmavo šedá
- NAVRHOVANÉ PLASTOVÉ VÝPLNE VONKAJŠÍCH OTVOROV, FARBA: HNEDÁ
- ODPADOVÉ POTRUBIE A PODODKVAPOVÝ ŽLAB Z POZINKOVANÉHO PLECHU – RAL 9007 /tiež oplechovanie parapetov/
- A PRESTREŠENIE VSTUPU, DREVENÉ KONŠTRUKCIE 200/200 MM
- B SOCHA SV. FLORIÁNA
- C OCELOVÉ ZÁBRADLIE S NÁTEROVOU HMOTOU BRENEN, FARBA: RAL 9007
- D NEREZOVÝ KOMÍNOVÝ SYSTÉM SCHIEDEL

PARÉ	ZODP. PROJEKTANT ING. PETER HALÁS		AUTOR NÁVRHU ING. P. HALÁS, ING. B. HALÁSOVÁ			
	VYPRACOVAL ING. BARBORA HALÁSOVÁ					
	INVESTOR		OBEC HORNÁ LEHOTA			
	MIESTO STAVBY		k.Ú. HORNÁ LEHOTA, C-KN 499			
	NÁZOV STAVBY	DOM HASIČOV REKONŠTRUKCIA OBJEKTU A PRESTAVBA STRECHY			FORMÁT	2 A4
					DÁTUM	04/2014
					MIERKA	1:50
					STUPEŇ	PSP
	OBJEKT	ARCHITEKTONICKO - STAVEBNÉ RIEŠENIE			ČÍSLO VÝKRESU 14	
OBSAH	POHĽAD VÝCHODNÝ - NOVÝ STAV					