


PÔDORYS 2.NP

BÚRACIE PRÁCE

M=1:50

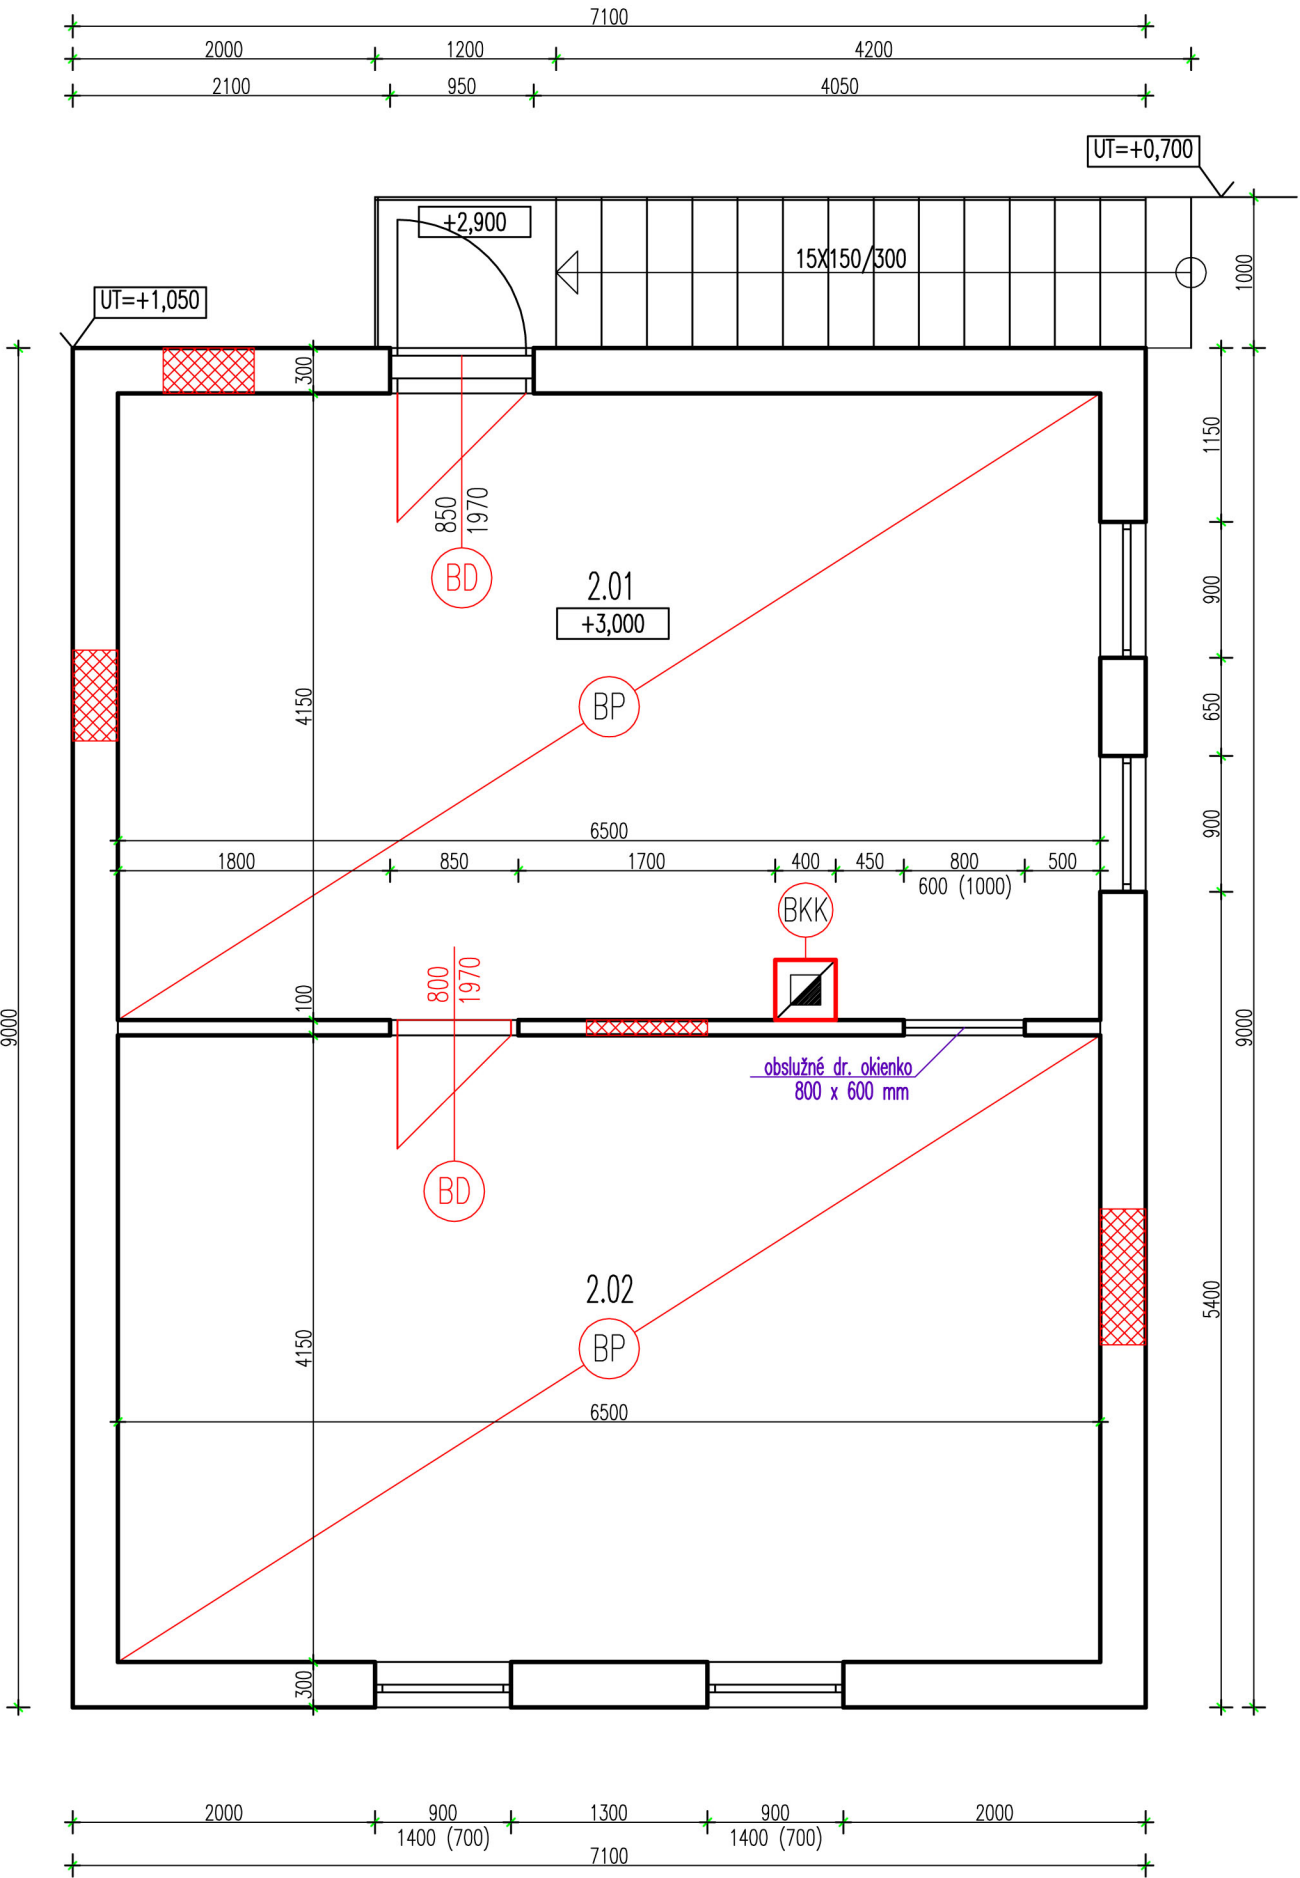

LEGENDA MIESTNOSTI :

OZNAČENIE	NÁZOV MIESTNOSTI	OZN. PODLAH	PLOCHA M2	ÚPRAVA POVRCHU		
				PODLAHY	STENY	STROPU
2.01	IZBA	P2	26,97	DREVENÁ PALUBOVKA	OMIETKA + MALBA	DREVENÝ STROP
2.02	IZBA	P2	26,97			OMIETNUTÝ

POZNÁMKY

- VYZNAČENÉ NAŠLAPNÉ VRSTVY PODLÁH BUDÚ ODSTRÁNENÉ
- PLIESNAMI ALEBO INÝM SPOSOBOM POŠKODENÉ ČASTI EXISTUJÚCICH VNÚTORNÝCH OMIETOK STIEN A STROPOV ODSTRÁNIŤ.
- POŠKODENÉ ČASTI ROZŇAŠACEJ VRSTVY PODLAHY (VRSTVA POTERU) PODLA MIERI POŠKODENIA OPRAVIŤ, PRÍPADNE V ČASTI ODSTRÁNIŤ, MNOŽSTVÁ SÚ V PROJEKTOVEJ FÁZE NEVYPOČÍTELNÉ, BUDÚ ZREJMÉ LEN PO ODSTRÁNENÍ NAŠLAPNEJ VRSTVY. PODLA PREDBEŽNÝCH OBHLIADKOV NA MIESTE MOŽNO KONŠTATOVAŤ ŽE PODLÁHOVÁ KONŠTRUKCIA JE V DOBROM STAVE A NEVYŽIADÁ VÝMENU.
- PRESNÉ HRÚBKY A SKLADBY JEDNOTLIVÝCH VRSTIEV PODLAHOVEJ KONŠTRUKCIE NA TERÉNE SA V PROJEKTOVEJ FÁZE NEDALO URČIŤ, ANI CELKOVÚ HRÚBKU
- PRESNÉ HRÚBKY A SKLADBY JEDNOTLIVÝCH VRSTIEV PODLAHOVEJ KONŠTRUKCIE NA POSCHODÍ SA V PROJEKTOVEJ FÁZE NEDALO URČIŤ, ANI CELKOVÚ HRÚBKU
- ROZMERY V DOKUMENTÁCII JE POTREBNÉ PRISPÔSOBIŤ REÁLNYM MIERAM A PODMIENKAM NA STAVBE!
- POČAS BÚRACÍCH PRÁČ DODRŽUJTE TECHNICKÉ POKYNY A TECHNOLOGICKÉ POSTUPY!
- DODÁVATEĽ MUSÍ DODRŽAŤ PLATNÉ VYHLÁŠKY A STN!

LEGENDA MATERIÁLOV

- EXISTUJÚCE KONŠTRUKCIE
- BÚRANIE OTVORU

POZNÁMKY

- BD BÚRANIE JESTV. VNÚTORNÝCH DVERNÝCH KONŠTRUKCIÍ SO ZÁRUBŇOU
- BP BÚRANIE NAŠLAPNEJ VRSTVY PODLAHOVEJ KONŠTRUKCIE
- BKK BÚRANIE KOMÍNOVÉHO TELESA

PARÉ	ZODP. PROJEKTANT ING. PETER HALÁS		AUTOR NÁVRHU ING. P. HALÁS, ING. B. HALÁSOVÁ				
	VYPRACOVAL ING. BARBORA HALÁSOVÁ						
	INVESTOR		OBEC HORNÁ LEHOTA				
	MIESTO STAVBY		k.Ú. HORNÁ LEHOTA, C-KN 499				
	NÁZOV STAVBY		DOM HASIČOV REKONŠTRUKCIA OBJEKTU A PRESTAVBA STRECHY			FORMÁT	2 A4
	OBJEKT		ARCHITEKTONICKO - STAVEBNÉ RIEŠENIE			DÁTUM	04/2014
	OBSAH		BÚRACIE PRÁCE - PÔDORYS 2.NP			MIERKA	1:50
				STUPEŇ		PSP	ČÍSLO VÝKRESU 03