


PÔDORYS 1.NP

NOVÝ STAV

M=1:50

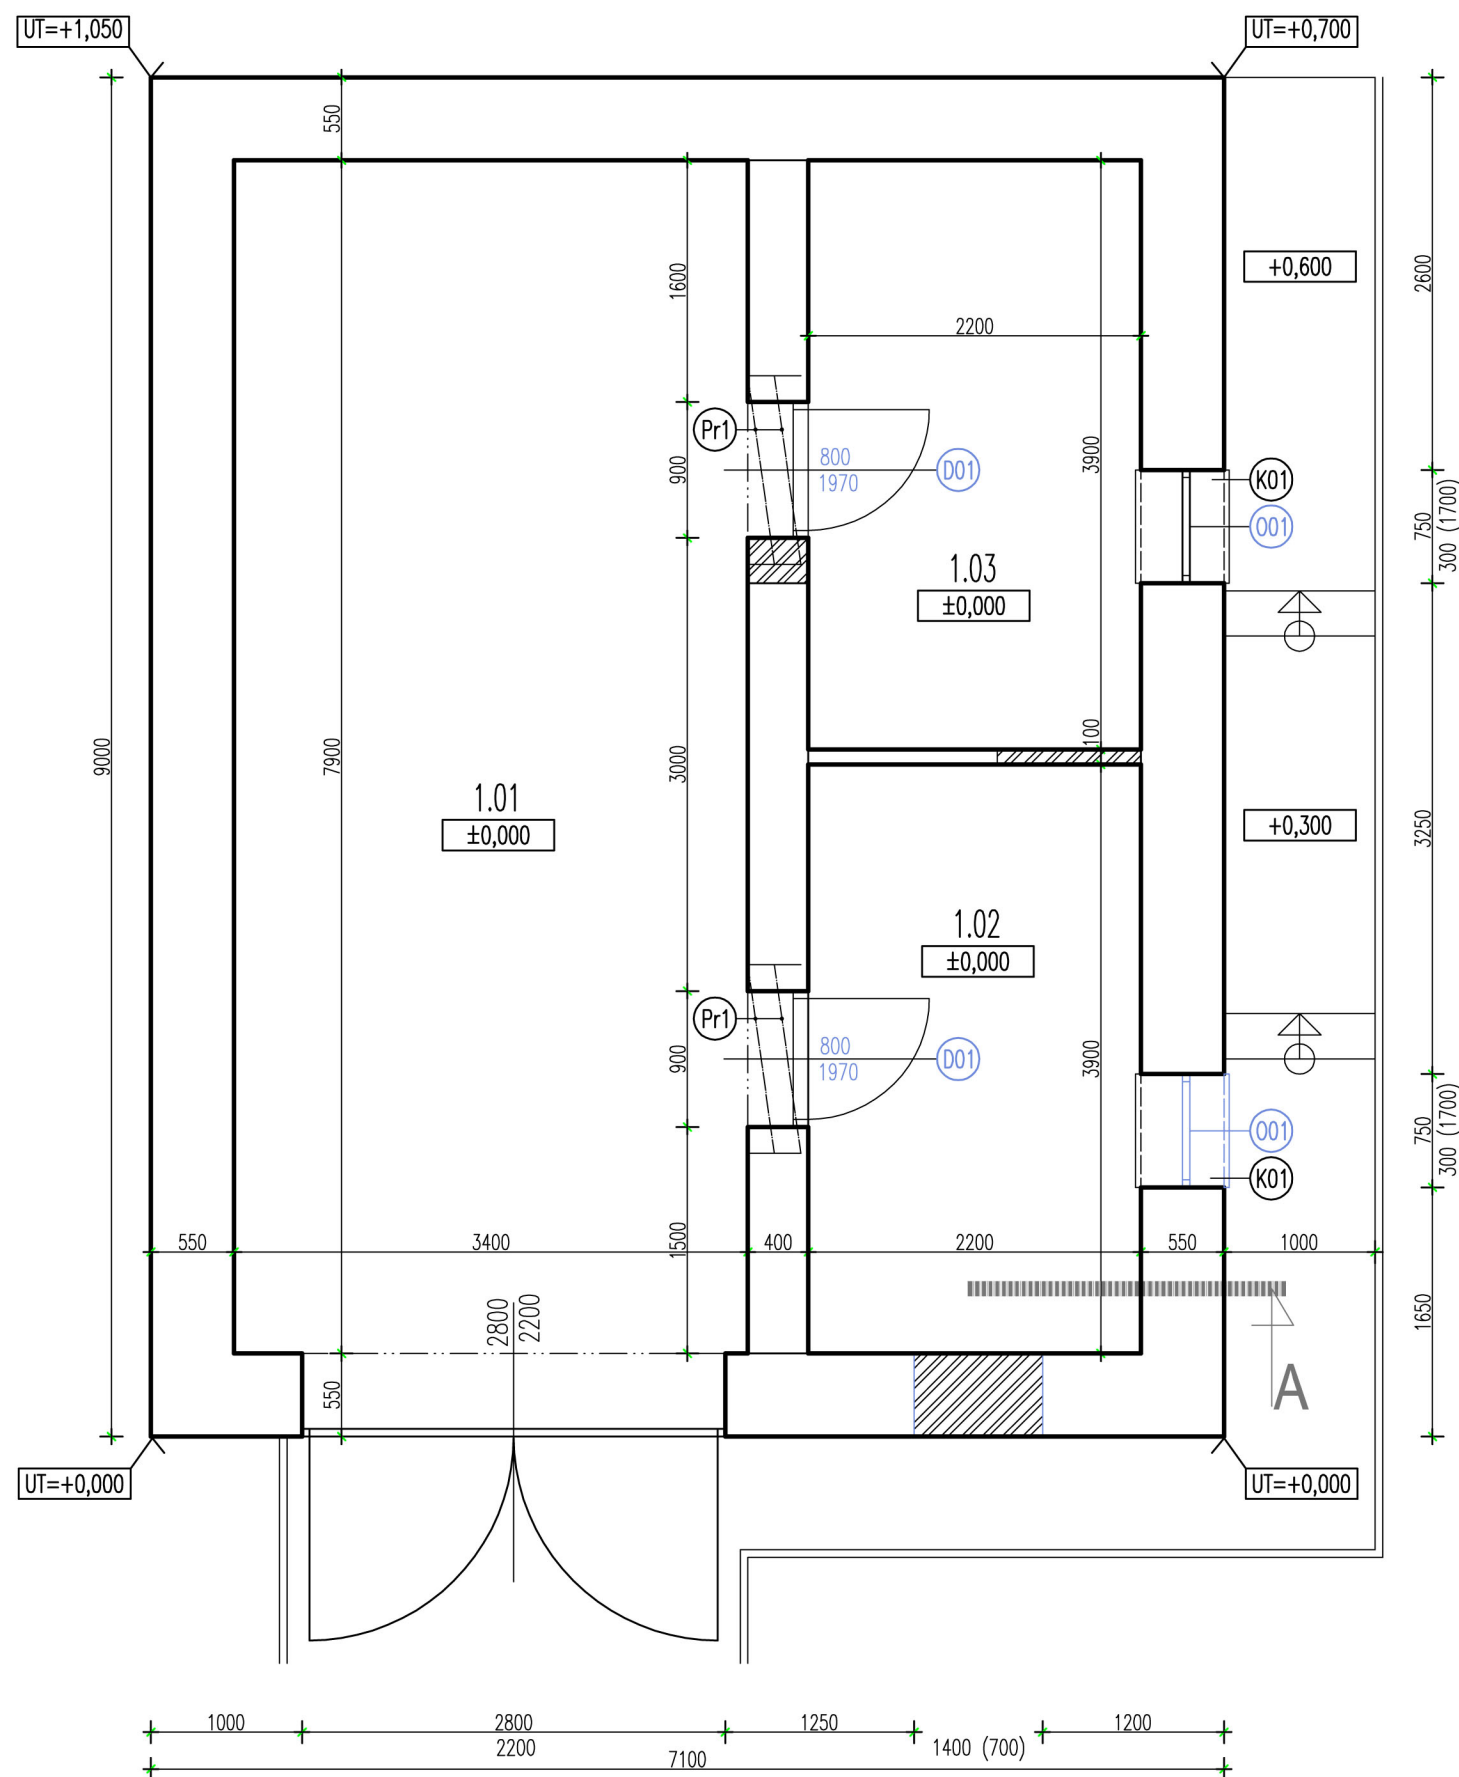

LEGENDA MIESTNOSTI :

| OZNAČENIE | NÁZOV MIESTNOSTI | OZN. PODLAH | PLOCHA M2 | ÚPRAVA POVRCHU | | |
|-----------|------------------|-------------|-----------|----------------|-----------------|--|
| | | | | PODLAHY | STENY | STROPU |
| 1.01 | GARÁŽ | P1 | 26,86 | BET. DLAŽBA | OMIETKA + MALBA | OCEL. NOSNÍK + PRIAMA KLENBA - OMIETNUTÉ |
| 1.02 | SKLAD | P1 | 8,58 | | | |
| 1.03 | SKLAD | P1 | 8,58 | | | |

POZNÁMKY

- DODRŽAŤ JEDNOTNÚ NIVELETU V JEDNOTLIVÝCH MIESTNOSTIACH
- JEDNOTLIVÉ PODLAHOVÉ VRSTVY SÚ VYKÁZANÉ VO VÝPISE PODLÁH
- POVRCHOVÉ ÚPRAVY INTERIÉRU SÚ NAVRHOVANÉ NOVÉ - OMIETKY BAUMIT MVR UNI, hr.:10mm
- PRESNÁ HRúbKA PODLÁH V CELEJ ČASTI SA URČÍ POČAS REALIZÁCIE, PO ODSTRÁNENÍ NÁŠLAPNEJ VRSTVY PÔVODNEJ PODLAHY
- ROZMERY V DOKUMENTÁCII JE POTREBNÉ PRISPOSOBIŤ REÁLNYM MIERAM A PODMIENKAM NA STAVBE
- PRIERAZY A OTVORY TREBA VYNECHAŤ PODLA PROFESII

OXX - VÝPIS OKIEN - VIŠ TABULKOVÁ ČASŤ

DXX - VÝPIS DVERÍ - VIŠ TABULKOVÁ ČASŤ

PXX - VÝPIS PODLAHOVÝCH KONŠTRUKCIÍ - VIŠ TABULKOVÁ ČASŤ

LEGENDA MATERIÁLOV

- EXISTUJÚCE KONŠTRUKCIE
- MURIVO A DOMUROVACIE PRÁCE Z TEHÁL PLNÝCH PÁLENÝCH NA MALTU MVC 3,0 MPa

VÝPIS PREFABRIKOVANÝCH PREKLADOV

| POL. | NÁZOV | ŠÍRKA [mm] | DLŽKA [mm] | ks |
|------|---|------------|------------|----|
| Pr1 | KERAMICKÝ PREDPÁTY PLOCHÝ PREKLAD HELUZ | 175 | 1250 | 4 |

| | | | | | | |
|--------------|--|-------------------------------------|--------------|---------------------------------|---------------|----|
| PARÉ | ZODP. PROJEKTANT | ING. PETER HALÁS | AUTOR NÁVRHU | ING. P. HALÁS, ING. B. HALÁSOVÁ | | |
| | VYPRACOVAL | ING. BARBORA HALÁSOVÁ | | | | |
| | INVESTOR | OBEC HORNÁ LEHOTA | | | | |
| | MIESTO STAVBY | k.ú. HORNÁ LEHOTA, C-KN 499 | | | | |
| NÁZOV STAVBY | DOM HASIČOV REKONŠTRUKCIA OBJEKTU A PRESTAVBA STRECHY | | | FORMÁT | 2 A4 | |
| | | | | DÁTUM | 04/2014 | |
| | | | | MIERKA | 1:50 | |
| | | | | STUPEŇ | PSP | |
| | OBJEKT | ARCHITEKTONICKO - STAVEBNÉ RIEŠENIE | | | ČÍSLO VÝKRESU | 08 |
| | OBSAH | PÔDORYS 1.NP - NOVÝ STAV | | | | |