


POHLAD SEVERNÝ

BÚRACIE PRÁCE

M=1:50

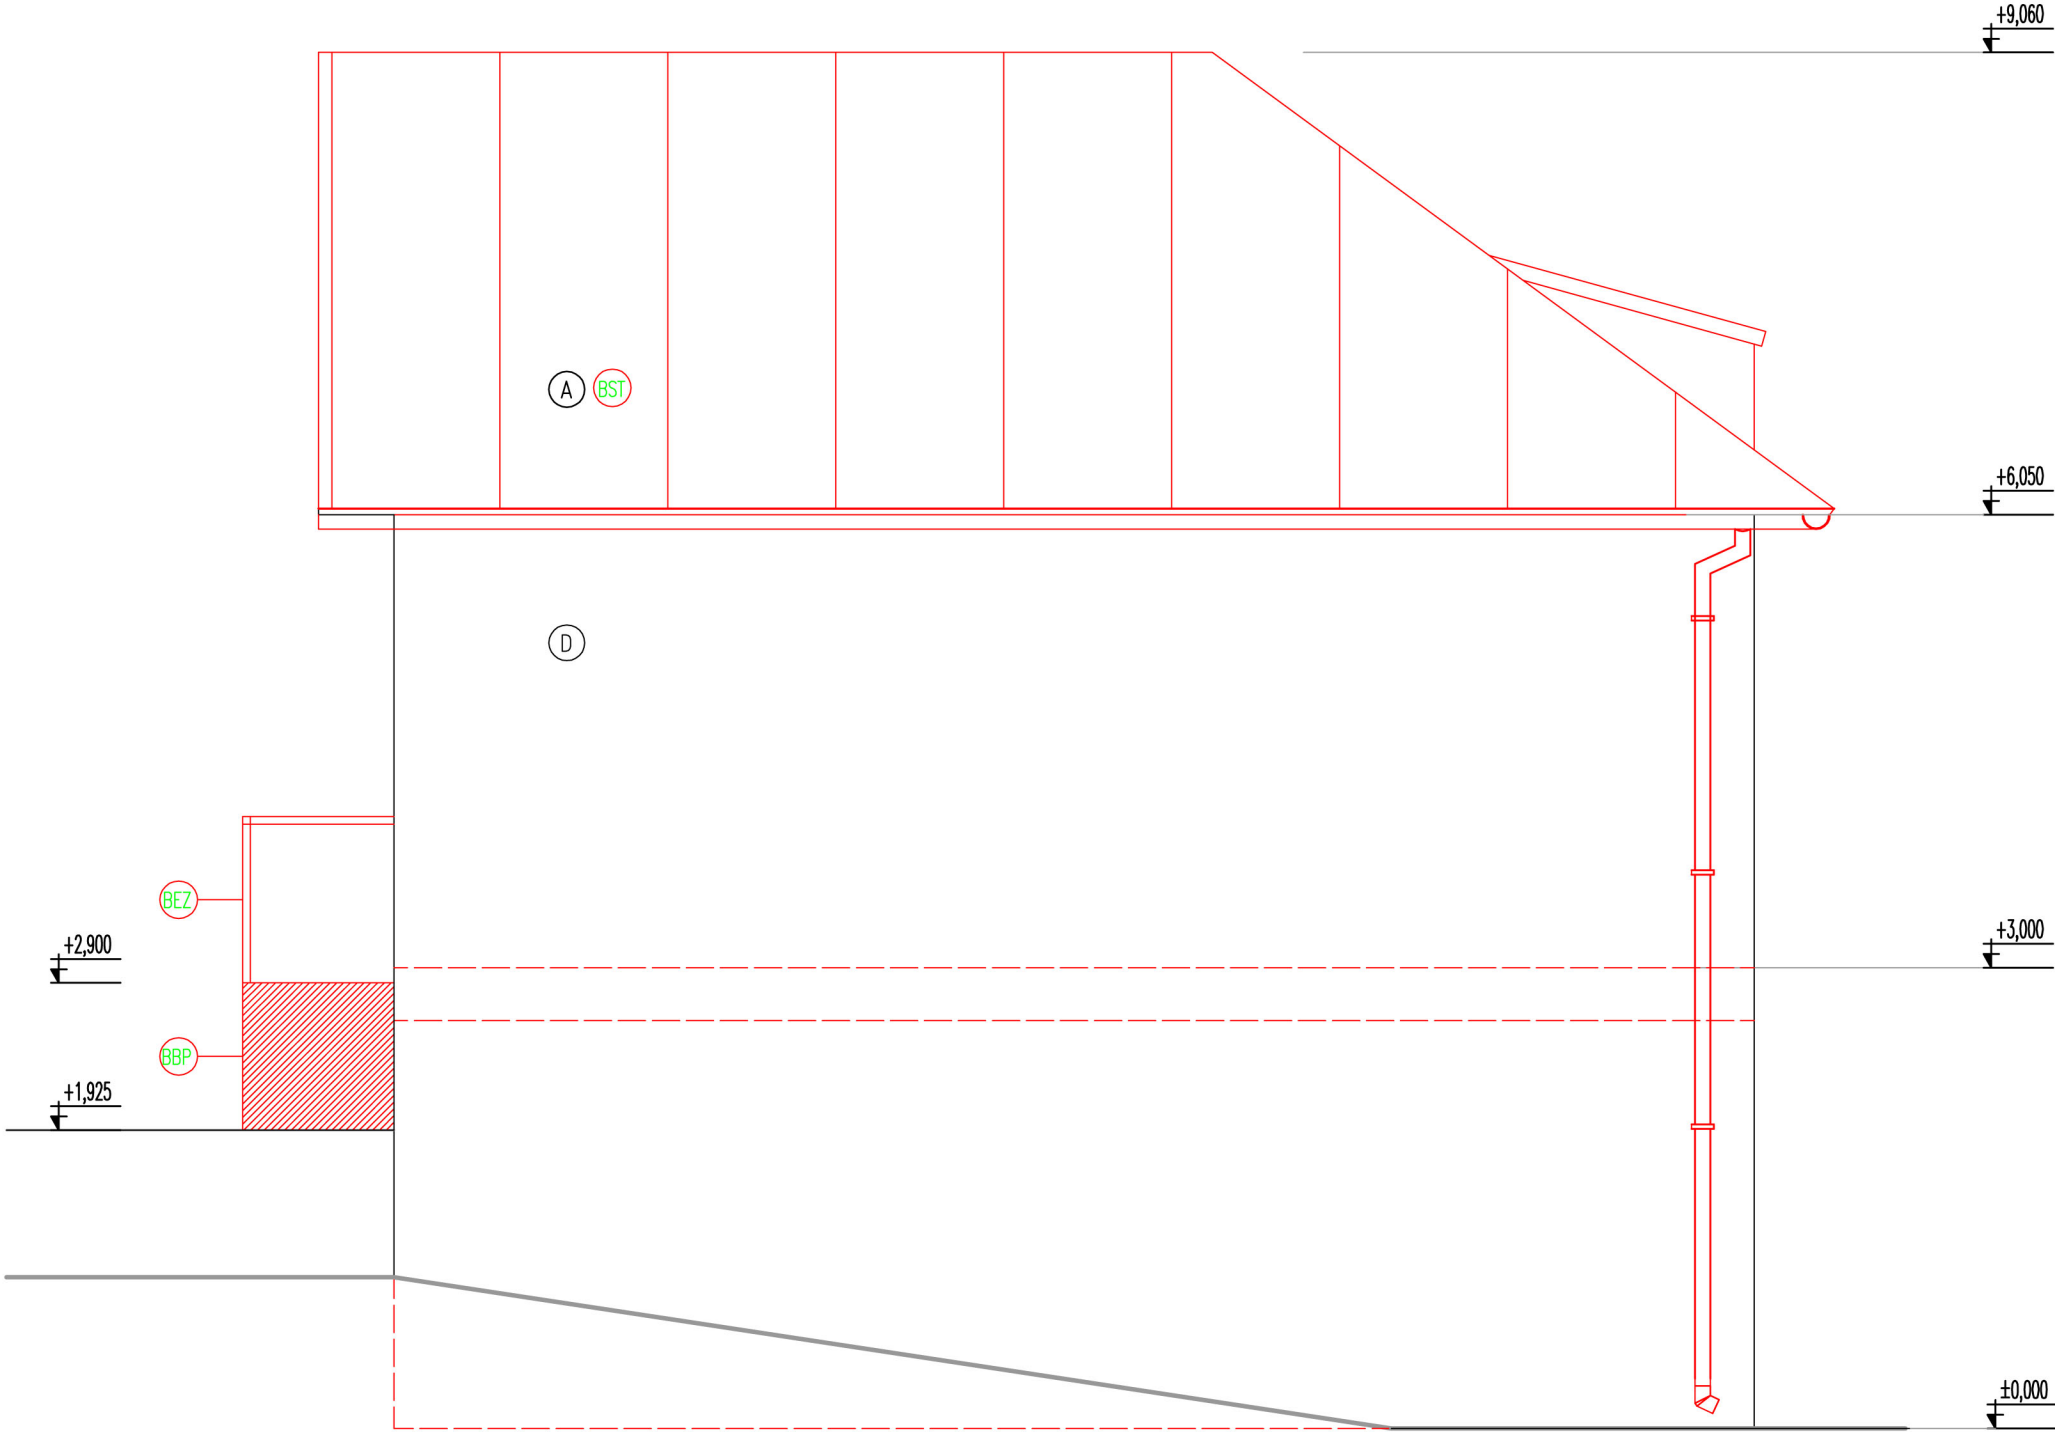

LEGENDA MATERIÁLOV

- JESTVUJÚCA KONŠTRUKCIA
- BÚRACIE PRÁCE
- STREŠNÁ KRYTINA – PLECHOVÁ
- OKNÁ – DREVENÉ
- DVERE – KOVOVÉ
- FASÁDA – OMIETKA VÁPENNÁ – FARBA BIELA
- ŠTUKATÉRSKA VÝZDOBA OKIEN
- DREVENÉ KONŠTRUKCIE

POZNÁMKY

- BÚRANIE JESTVUJÚCICH VÝPLNI VONKAJŠÍCH OTVOROV
- BÚRANIE KOVOVÉHO ZÁBRADLIA SCHODISKA
- ODSTRÁNENIE PODSTREŠNÉHO ŽLABU A ODPADOVÉHO POTRUBIA
- BÚRANIE VONKAJŠIEJ SPEVNENEJ PLOCHY A SCHODISKA
- BÚRANIE STREŠNEJ KONŠTRUKCIE
- BÚRANIE KOMINOVÉHO TELESA

PARÉ	ZODP. PROJEKTANT ING. PETER HALÁS		AUTOR NÁVRHU ING. P. HALÁS, ING. B. HALÁSOVÁ			
	VYPRACOVAL ING. BARBORA HALÁSOVÁ					
	INVESTOR	OBEC HORNÁ LEHOTA				
	MIESTO STAVBY	k.Ú. HORNÁ LEHOTA, C-KN 499				
	NÁZOV STAVBY	DOM HASIČOV REKONŠTRUKCIA OBJEKTU A PRESTAVBA STRECHY			FORMÁT	2 A4
					DÁTUM	04/2014
					MIERKA	1:50
					STUPEŇ	PSP
	OBJEKT	ARCHITEKTONICKO - STAVEBNÉ RIEŠENIE			ČÍSLO VÝKRESU 07	
OBSAH	POHĽAD SEVERNÝ - BÚRACIE PRÁCE					