


POHLAD SEVERNÝ

NOVÝ STAV
M=1:50

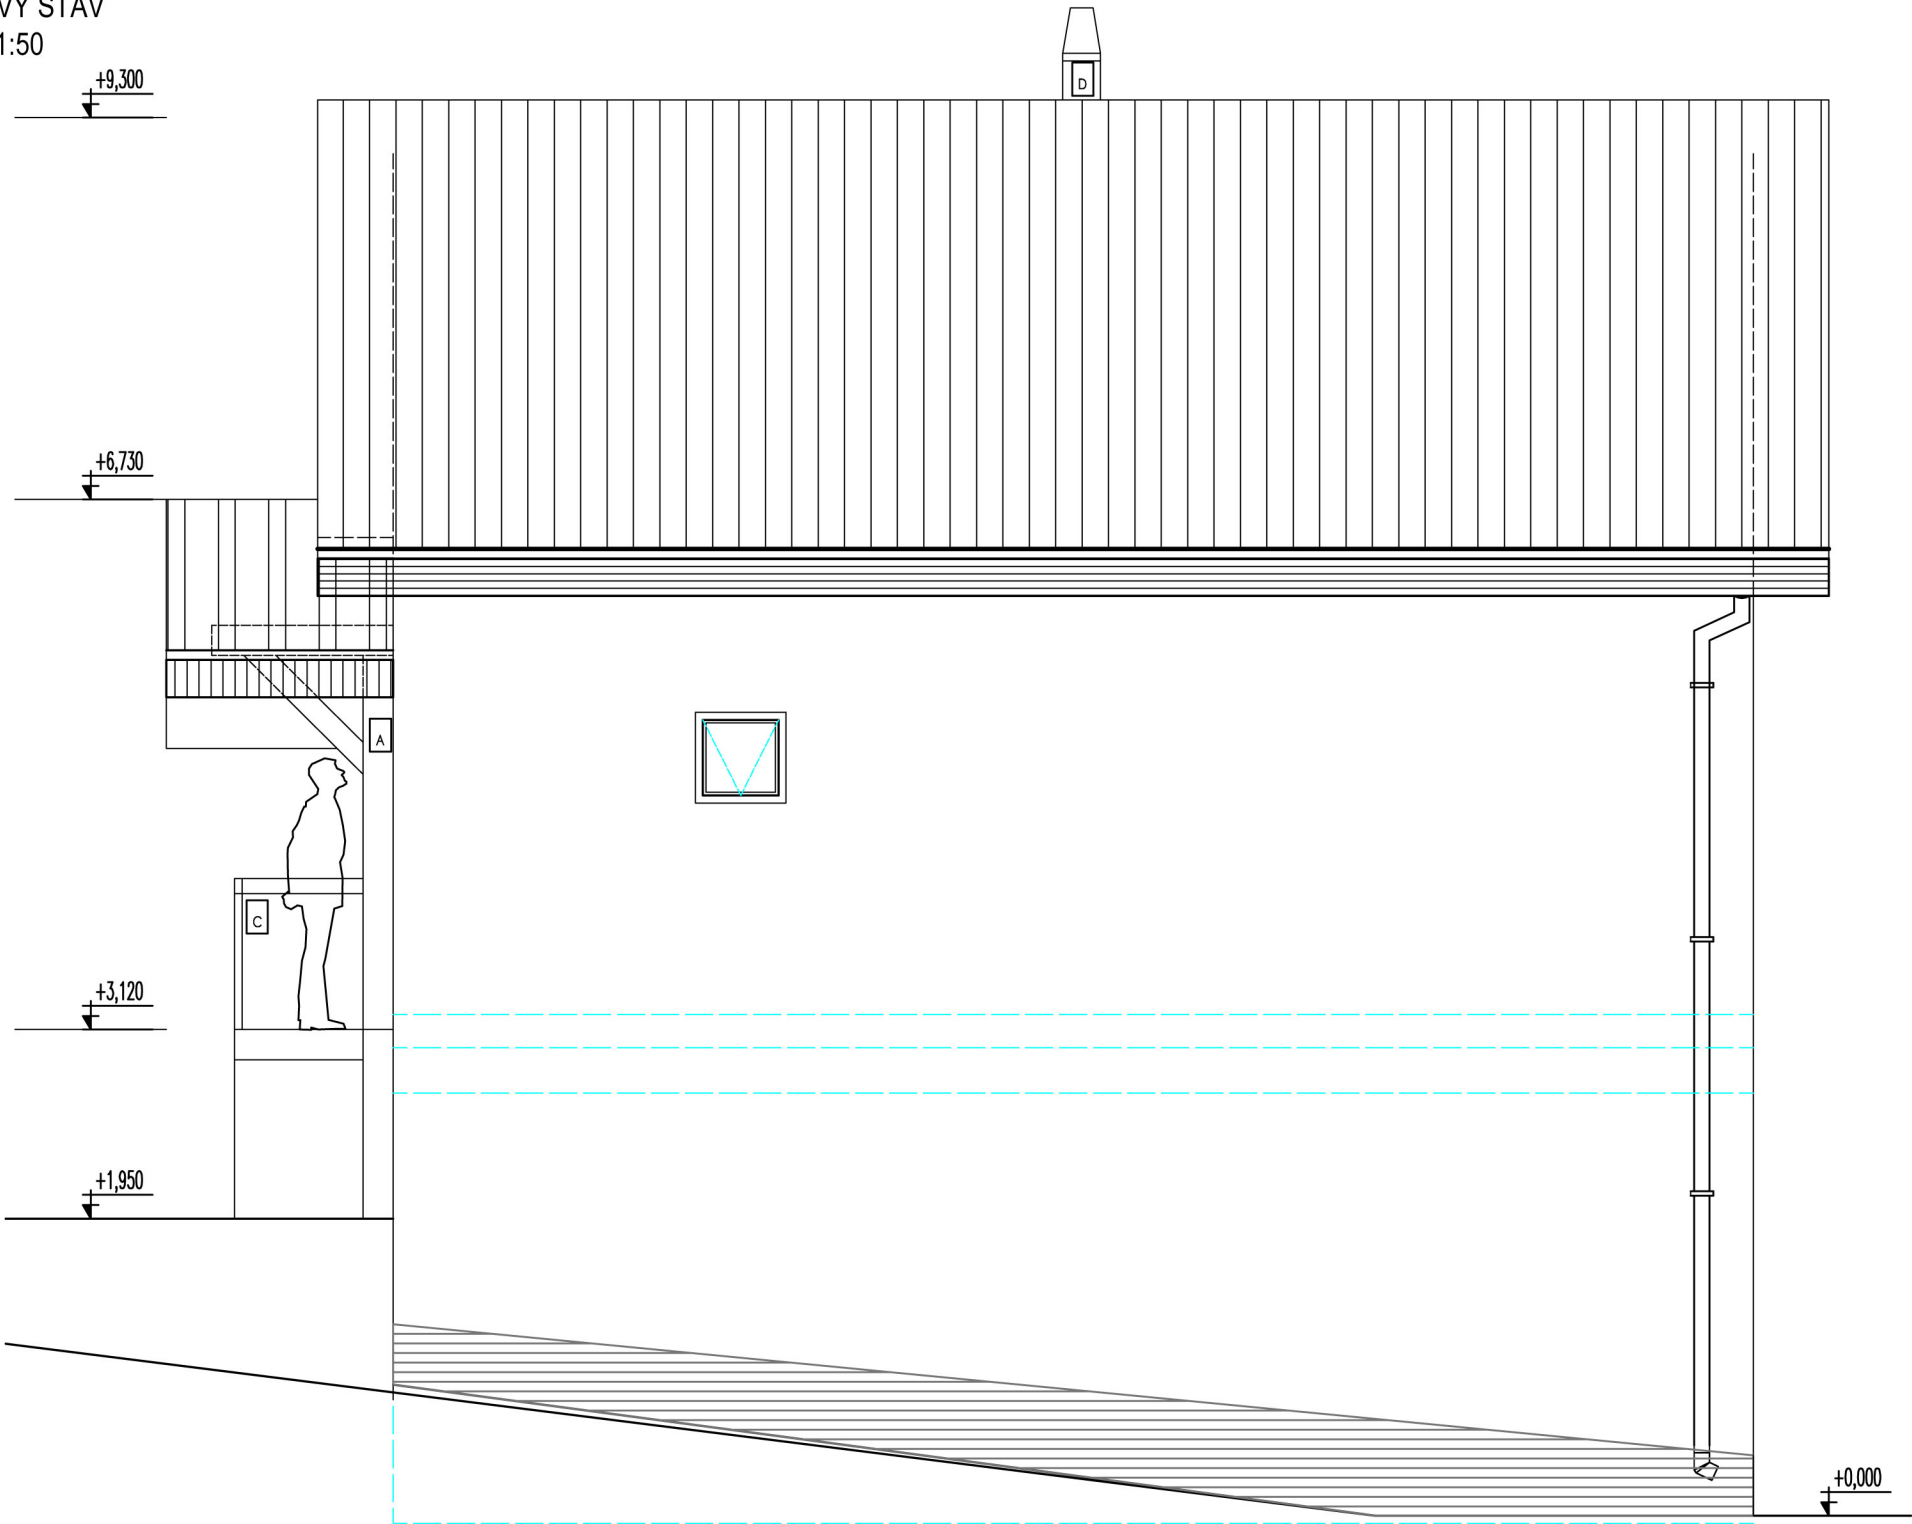

LEGENDA MATERIÁLOV

- KAMENNÝ OBKLAD SOKLA, typ PRÍRODNÝ KAMEŇ, farba: hnedošedá
- FASÁDA – BAUMIT SANAČNÁ OMIETKA, FARBA SIVÁ "STYLE 3273"
- FASÁDA – BAUMIT SANAČNÁ OMIETKA, FARBA BIELA "PRINCESS 3007"
- NAVRHOVANÁ STREŠNÁ KRYTINA RUUKKI, Classic Premium, hr. 0,5mm, š=475mm, FARBA RR 23 Tmavo šedá
- NAVRHOVANÉ PLASTOVÉ VÝPLNE VONKAJŠÍCH OTVOROV, FARBA: HNEDÁ
- ODPADOVÉ POTRUBIE A PODODKVAPOVÝ ŽLAB Z POZINKOVANÉHO PLECHU – RAL 9007 /tiež oplechovanie parapetov/

- A PRESTREŠENIE VSTUPU, DREVENÉ KONŠTRUKCIE 200/200 MM
- B SOCHA SV. FLORIÁNA
- C OCELOVÉ ZÁBRADLIE S NÁTEROVOU HMOTOU BRENEN, FARBA: RAL 9007
- D NEREZOVÝ KOMÍNOVÝ SYSTÉM SCHIEDEL

PARÉ	ZODP. PROJEKTANT		AUTOR NÁVRHU				
	ING. PETER HALÁS		ING. P. HALÁS, ING. B. HALÁSOVÁ				
	VYPRACOVAL						
	ING. BARBORA HALÁSOVÁ						
	INVESTOR		OBEC HORNÁ LEHOTA				
	MIESTO STAVBY		k.Ú. HORNÁ LEHOTA, C-KN 499				
	NÁZOV STAVBY	DOM HASIČOV REKONŠTRUKCIA OBJEKTU A PRESTAVBA STRECHY				FORMÁT	2 A4
						DÁTUM	04/2014
						MIERKA	1:50
						STUPEŇ	PSP
OBJEKT	ARCHITEKTONICKO - STAVEBNÉ RIEŠENIE						
OBSAH	POHĽAD SEVERNÝ - NOVÝ STAV				ČÍSLO VÝKRESU	15	