


POHLAD JUŽNÝ

NOVÝ STAV

M=1:50

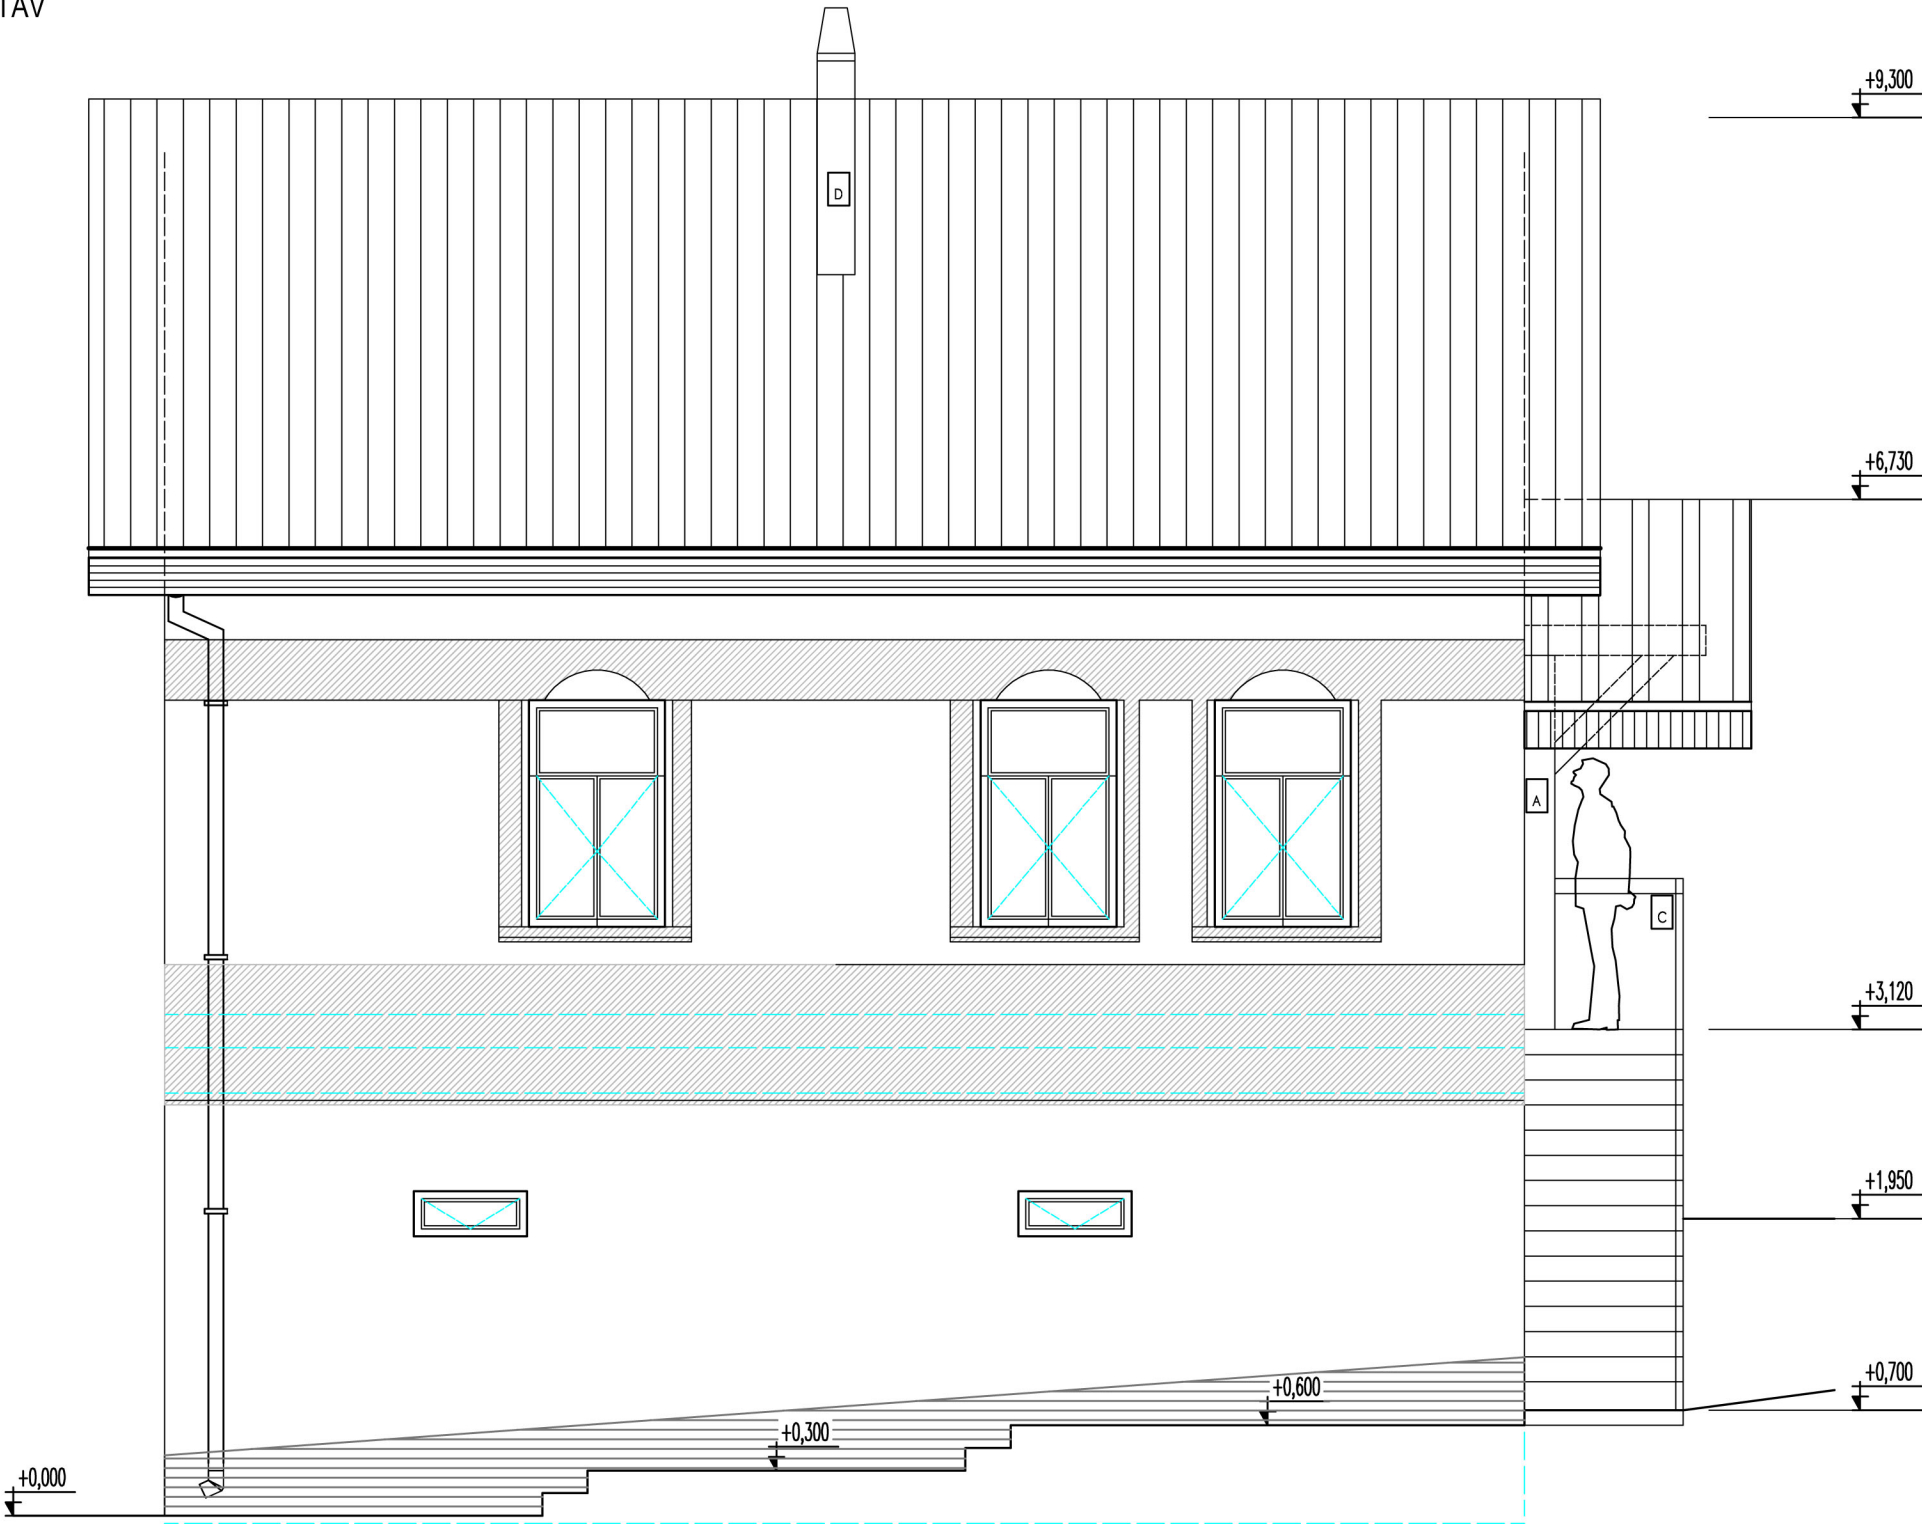

LEGENDA MATERIÁLOV

- KAMENNÝ OBKLAD SOKLA, typ PRÍRODNÝ KAMEŇ, farba: hnedošedá
- FASÁDA – BAUMIT SANAČNÁ OMIETKA, FARBA SIVÁ "STYLE 3273"
- FASÁDA – BAUMIT SANAČNÁ OMIETKA, FARBA BIELA "PRINCESS 3007"
- NAVRHOVANÁ STREŠNÁ KRYTINA RUUKKI, Classic Premium, hr. 0,5mm, FARBA RR 23 Tmavo šedá
- NAVRHOVANÉ PLASTOVÉ VÝPLNE VONKAJŠÍCH OTVOROV, FARBA: HNEDÁ
- ODPADOVÉ POTRUBIE A PODODKVAPOVÝ ŽLAB Z POZINKOVANÉHO PLECHU – RAL 9007 /tiež oplechovanie parapetov/

- A PRESTREŠENIE VSTUPU, DREVENÉ KONŠTRUKCIE 200/200 MM
- B SOCHA SV. FLORIÁNA
- C OCELOVÉ ZÁBRADLIE S NÁTEROVOU HMOTOU BRENEN, FARBA: RAL 9007
- D NEREZOVÝ KOMÍNOVÝ SYSTÉM SCHIEDEL

|       |                                      |                                                          |                                                 |               |        |         |
|-------|--------------------------------------|----------------------------------------------------------|-------------------------------------------------|---------------|--------|---------|
| PARÉ  | ZODP. PROJEKTANT<br>ING. PETER HALÁS |                                                          | AUTOR NÁVRHU<br>ING. P. HALÁS, ING. B. HALÁSOVÁ |               |        |         |
|       | VYPRACOVAL<br>ING. BARBORA HALÁSOVÁ  |                                                          |                                                 |               |        |         |
|       | INVESTOR                             |                                                          | OBEC HORNÁ LEHOTA                               |               |        |         |
|       | MIESTO STAVBY                        |                                                          | k.Ú. HORNÁ LEHOTA, C-KN 499                     |               |        |         |
|       |                                      |                                                          |                                                 |               |        |         |
|       | NÁZOV<br>STAVBY                      | DOM HASIČOV<br>REKONŠTRUKCIA OBJEKTU A PRESTAVBA STRECHY |                                                 |               | FORMÁT | 2 A4    |
|       |                                      |                                                          |                                                 |               | DÁTUM  | 04/2014 |
|       |                                      |                                                          |                                                 |               | MIERKA | 1:50    |
|       |                                      |                                                          |                                                 |               | STUPEŇ | PSP     |
|       | OBJEKT                               | ARCHITEKTONICKO - STAVEBNÉ RIEŠENIE                      |                                                 |               |        |         |
| OBSAH | POHĽAD JUŽNÝ - NOVÝ STAV             |                                                          |                                                 | ČÍSLO VÝKRESU |        |         |
|       |                                      |                                                          |                                                 |               | 13     |         |