


POHLAD JUŽNÝ
BÚRACIE PRÁCE
M=1:50

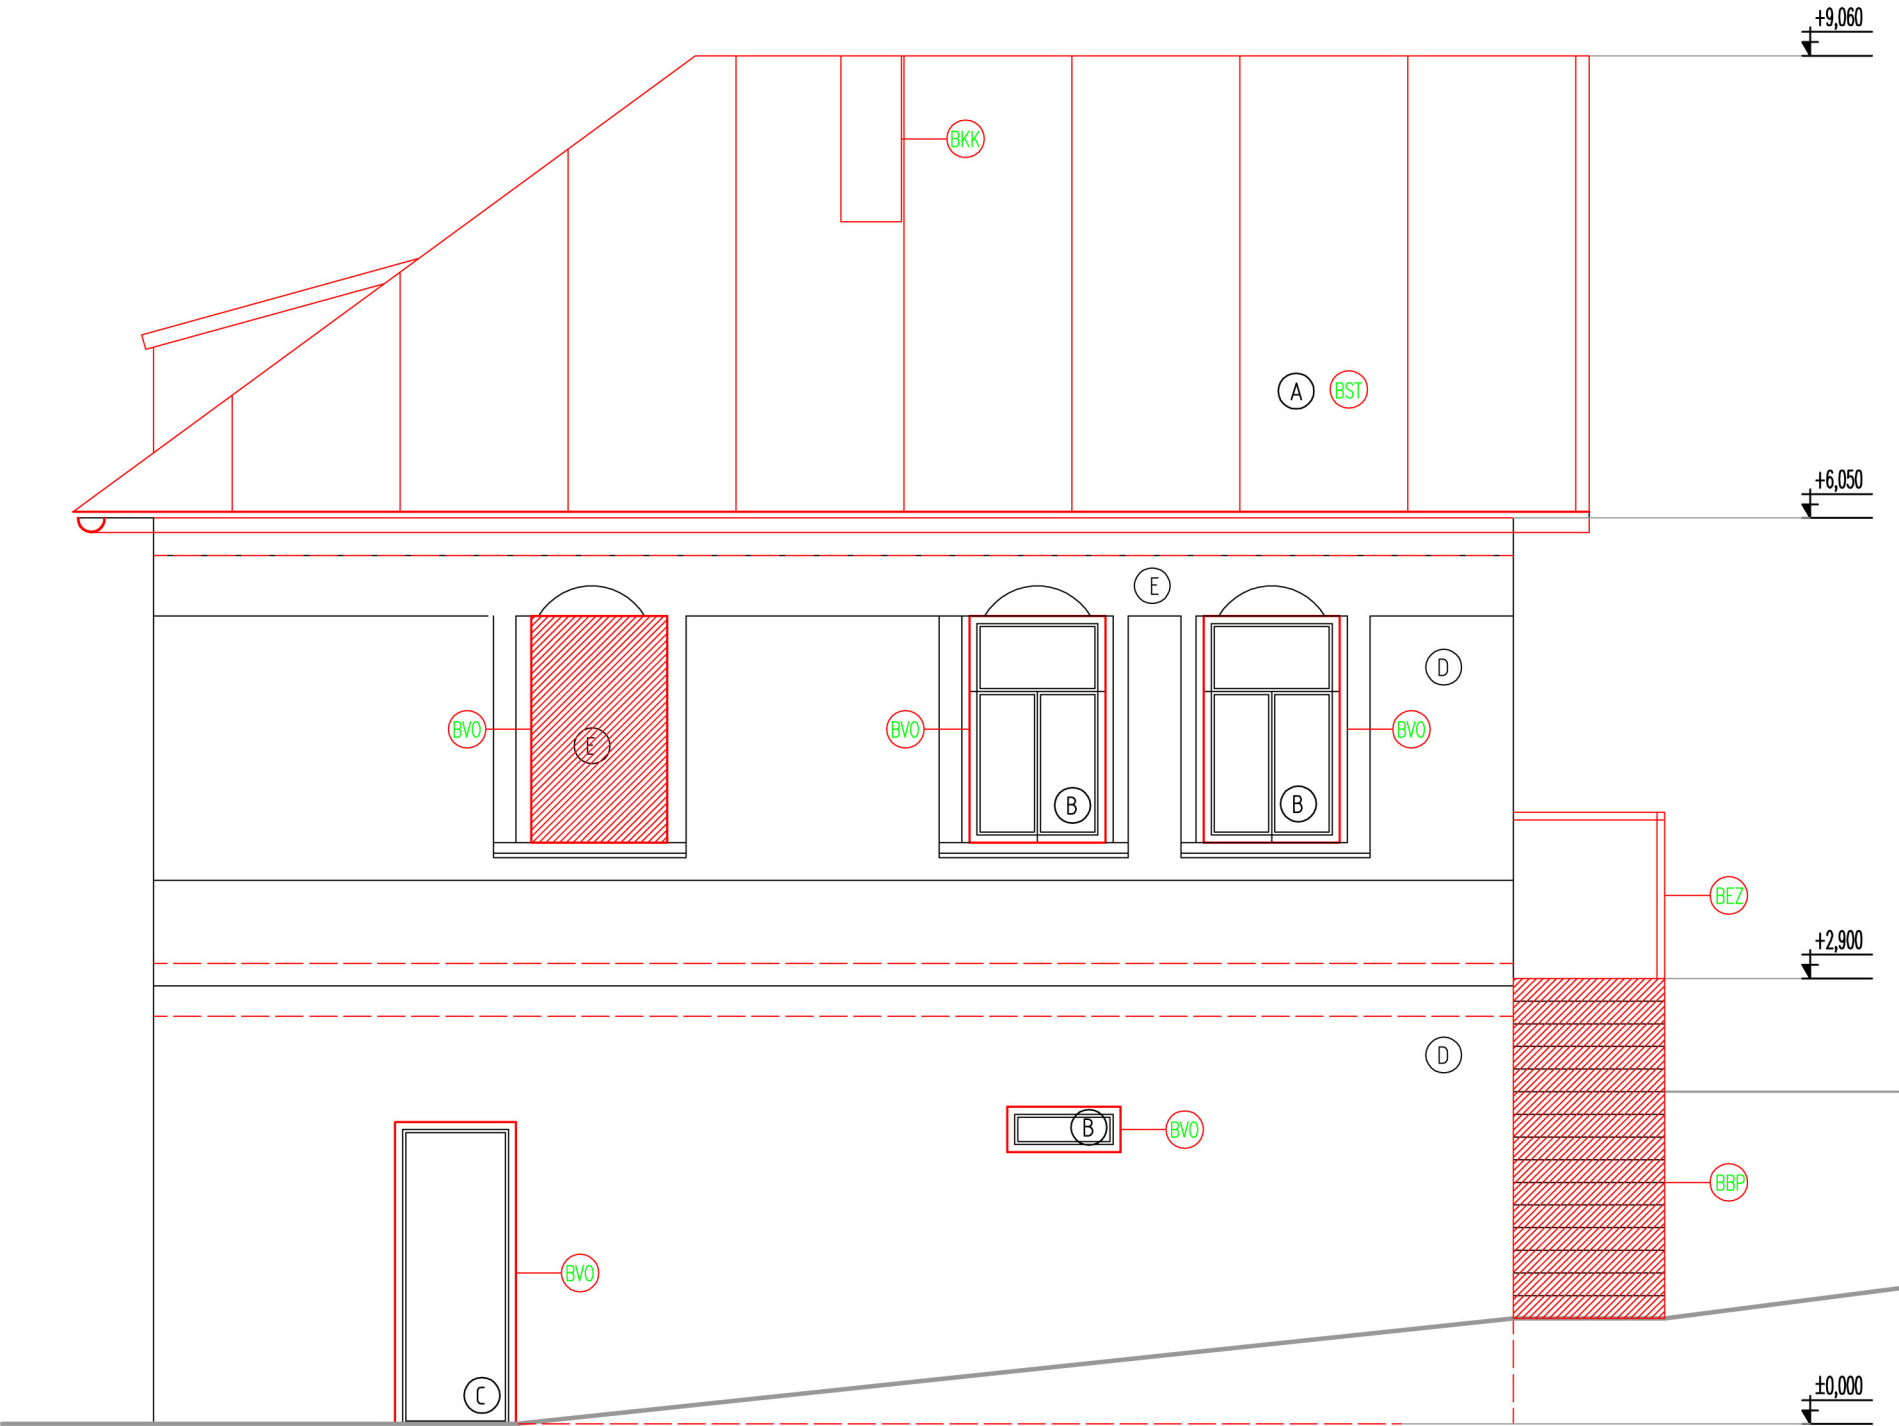

LEGENDA MATERIÁLOV

- JESTVUJÚCA KONŠTRUKCIA
▨ BÚRACIE PRÁCE
- (A) STREŠNÁ KRYTINA – PLECHOVÁ
(B) OKNÁ – DREVENÉ
(C) DVERE – KOVOVÉ
(D) FASÁDA – OMIETKA VÁPENNÁ – FARBA BIELA
(E) ŠTUKATÉRSKA VÝZDOBA OKIEN
(F) DREVENÉ KONŠTRUKCIE

POZNÁMKY

- (BVO) BÚRANIE JESTVUJÚCICH VÝPLNI VONKAJŠÍCH OTVOROV
(BEZ) BÚRANIE KOVOVÉHO ZÁBRADLIA SCHODISKA
(BZ) ODSTRÁNENIE PODSTREŠNÉHO ŽLABU A ODPADOVÉHO POTRUBIA
(BKP) BÚRANIE VONKAJŠIEJ SPEVNENEJ PLOCHY A SCHODISKA
(BST) BÚRANIE STREŠNEJ KONŠTRUKCIE
(BKK) BÚRANIE KOMÍNOVÉHO TELESA

PARÉ	ZODP. PROJEKTANT ING. PETER HALÁS		AUTOR NÁVRHU ING. P. HALÁS, ING. B. HALÁSOVÁ			
	VYPRACOVAL ING. BARBORA HALÁSOVÁ					
	INVESTOR	OBEC HORNÁ LEHOTA				
	MIESTO STAVBY	k.Ú. HORNÁ LEHOTA, C-KN 499				
	NÁZOV STAVBY	DOM HASIČOV REKONŠTRUKCIA OBJEKTU A PRESTAVBA STRECHY			FORMÁT	2 A4
					DÁTUM	04/2014
				MIERKA	1:50	
	OBJEKT	ARCHITEKTONICKO - STAVEBNÉ RIEŠENIE			STUPEŇ	PSP
	OBSAH	POHĽAD JUŽNÝ - BÚRACIE PRÁCE			ČÍSLO VÝKRESU	05