


POHLAD VÝCHODNÝ

BÚRACIE PRÁCE

M=1:50

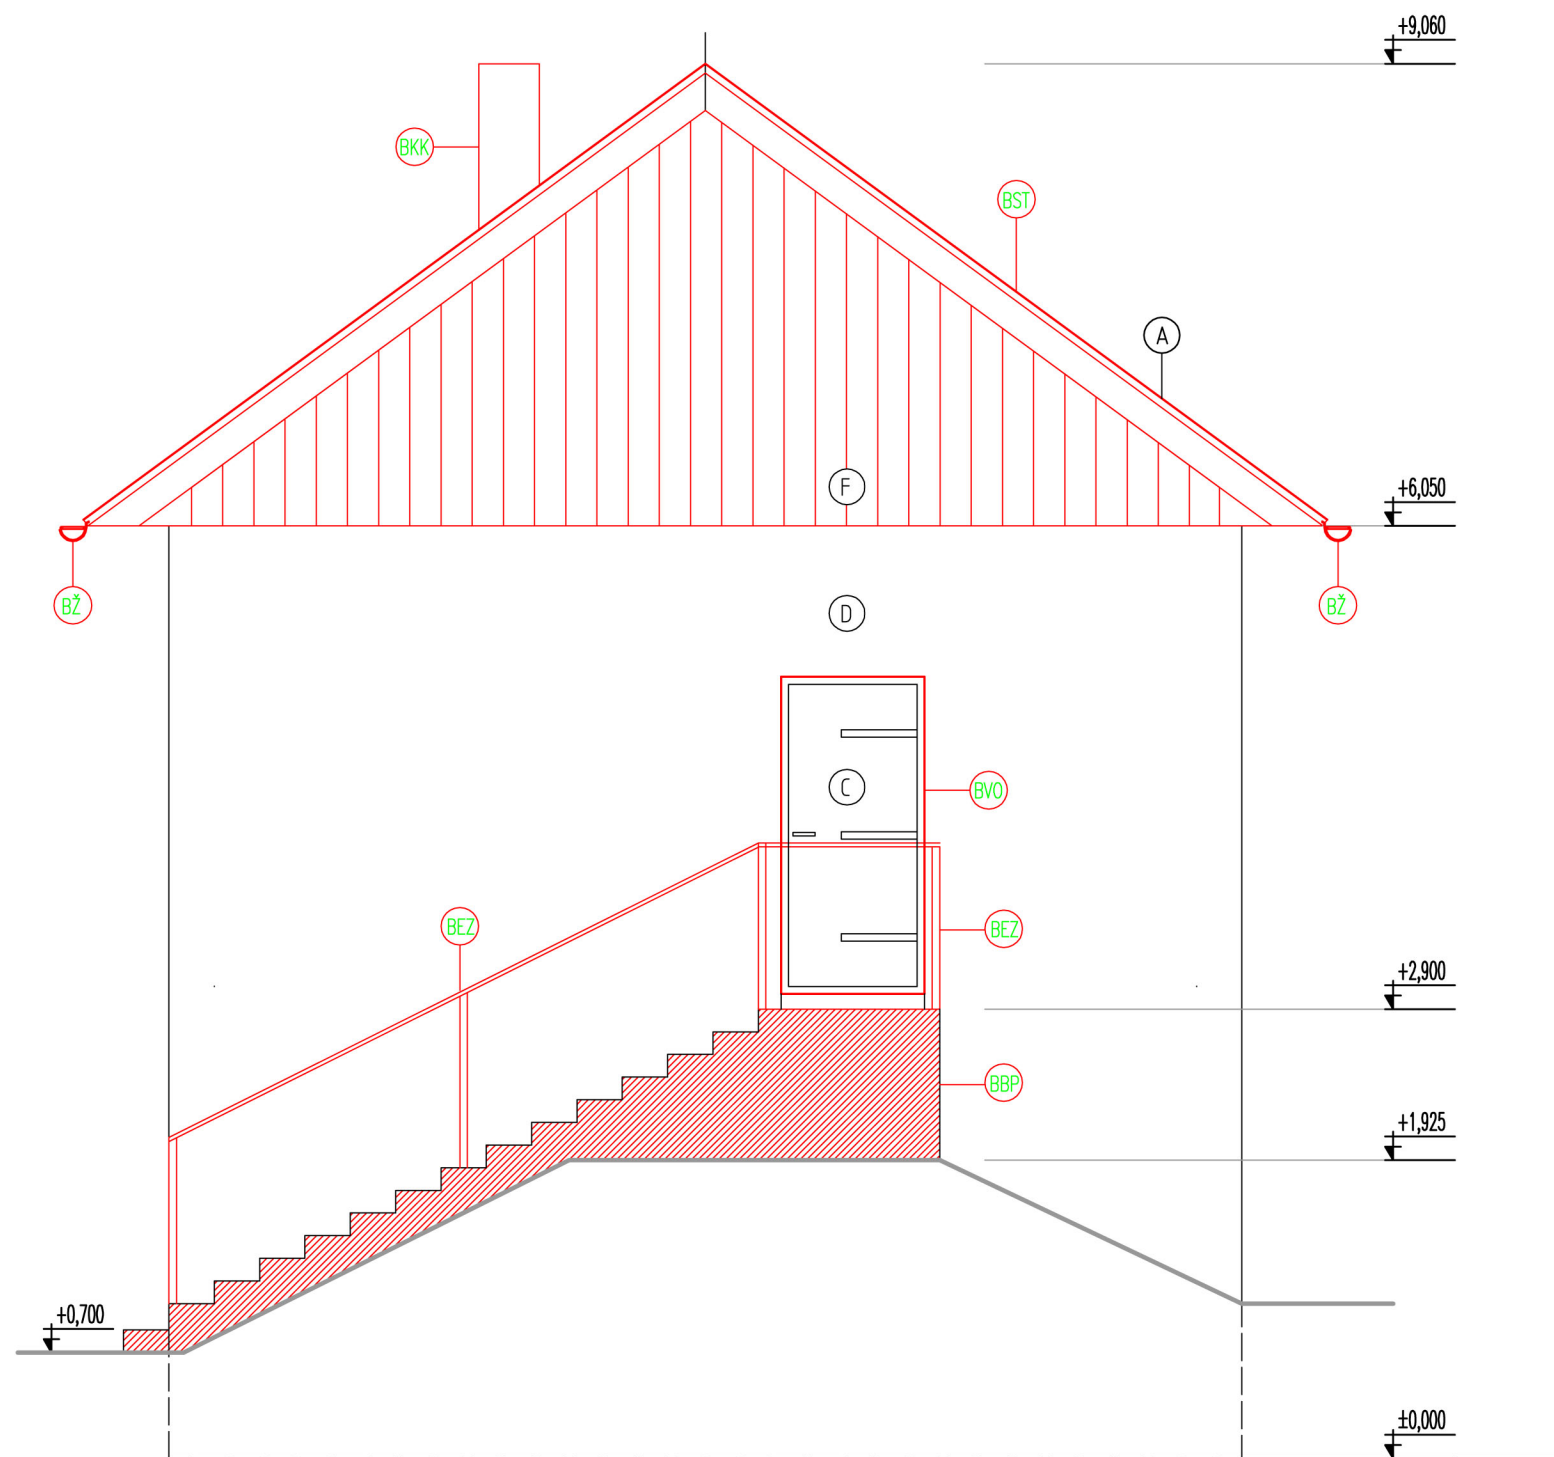

LEGENDA MATERIÁLOV

- JESTVUJÚCA KONŠTRUKCIA
- BÚRACIE PRÁCE
- (A) STREŠNÁ KRYTINA – PLECHOVÁ
- (B) OKNÁ – DREVENÉ
- (C) DVERE – KOVOVÉ
- (D) FASÁDA – OMIETKA VÁPENNÁ – FARBA BIELA
- (E) ŠTUKATÉRSKA VÝZDOBA OKIEN
- (F) DREVENÉ KONŠTRUKCIE

POZNÁMKY

- (BVO) BÚRANIE JESTVUJÚCICH VÝPLNI VONKAJŠÍCH OTVOROV
- (BEZ) BÚRANIE KOVOVÉHO ZÁBRADLIA SCHODISKA
- (BŽ) ODSTRÁNENIE PODSTREŠNÉHO ŽLABU A ODPADOVÉHO POTRUBIA
- (BBP) BÚRANIE VONKAJŠIEJ SPEVNENEJ PLOCHY A SCHODISKA
- (BST) BÚRANIE STREŠNEJ KONŠTRUKCIE
- (BKK) BÚRANIE KOMINOVÉHO TELESA

PARÉ	ZODP. PROJEKTANT ING. PETER HALÁS	AUTOR NÁVRHU ING. P. HALÁS, ING. B. HALÁSOVÁ		
	VYPRACOVAL ING. BARBORA HALÁSOVÁ			
	INVESTOR	OBEC HORNÁ LEHOTA		
	MIESTO STAVBY	k.ú. HORNÁ LEHOTA, C-KN 499		
NÁZOV STAVBY	DOM HASIČOV REKONŠTRUKCIA OBJEKTU A PRESTAVBA STRECHY		FORMÁT	2 A4
OBJEKT	ARCHITEKTONICKO - STAVEBNÉ RIEŠENIE		DÁTUM	04/2014
OBSAH	POHLAD VÝCHODNÝ - BÚRACIE PRÁCE		MIERKA	1:50
			STUPEŇ	PSP
			ČÍSLO VÝKRESU	06