


PÔDORYS 1.NP

BÚRACIE PRÁCE

M=1:50

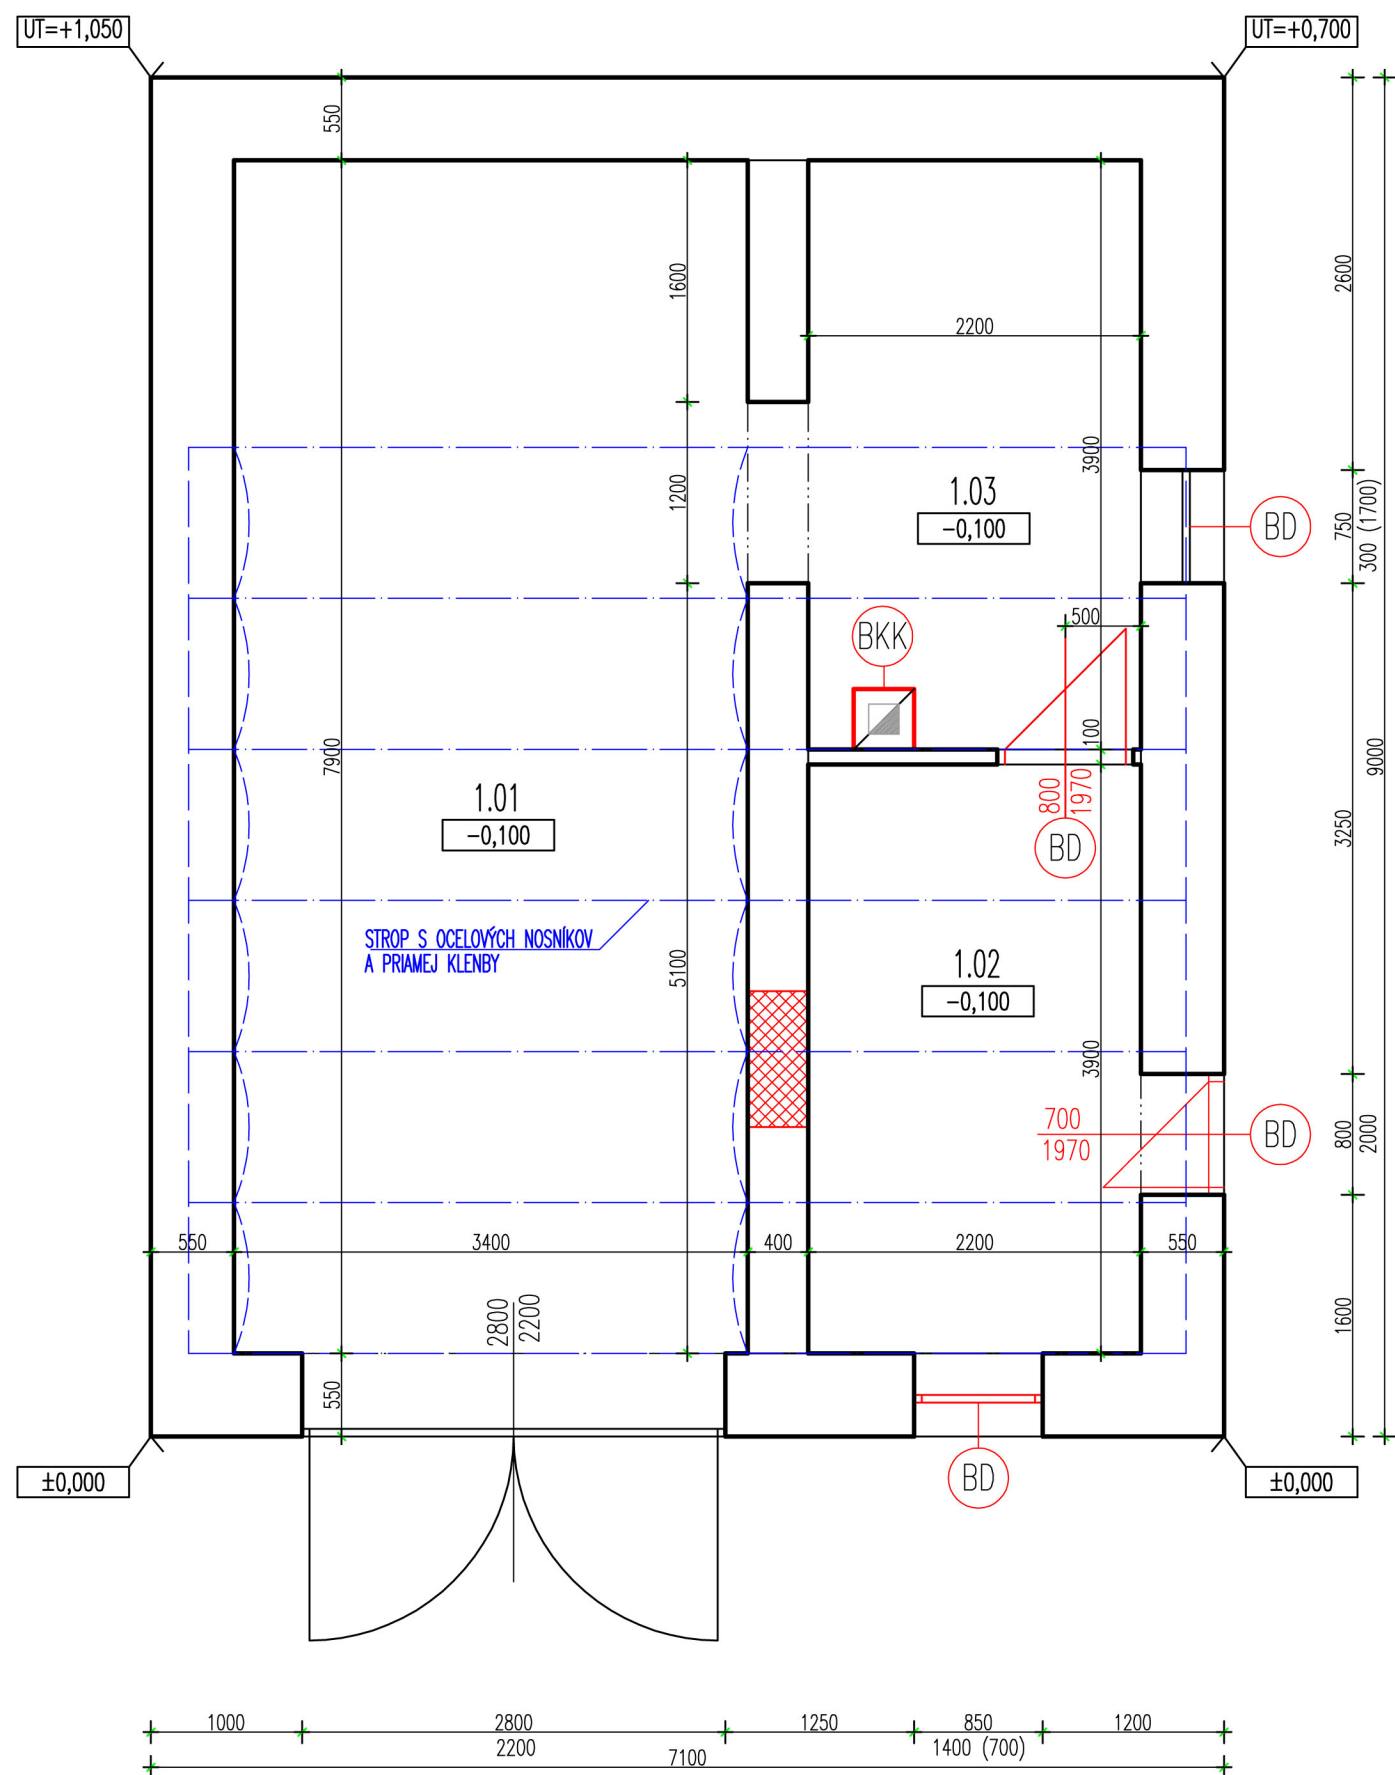

LEGENDA MIESTNOSTI :

OZNAČENIE	NÁZOV MIESTNOSTI	OZN. PODLAH	PLOCHA M2	ÚPRAVA POVRCHU		
				PODLAHY	STENY	STROPU
1.01	GARÁŽ	P1	26,86	BETÓNOVÁ MAZANINA	OMIETKA + MALBA	OCEL. NOSNÍK + PRIAMA KLENBA
1.02	SKLAD	P1	8,58			KLENBA - OMIETNUTÉ
1.03	SKLAD	P1	8,58			

POZNÁMKY

- VYZNAČENÉ NÁŠLAPNÉ VRSTVY PODLAH BUDÚ ODSTRÁNENÉ
- PLIESNAMI ALEBO INÝM SPOSOBOM POŠKODENÉ ČASTI EXISTUJÚCICH VNÚTORNÝCH OMIETOK STIEN A STROPOV ODSTRÁNIŤ.
- POČAS ČPECIFICKÝCH STAVEBNÝCH PRÁČ (VEDENIE ZTI, VZT, KLIMATIZAČNÝCH, VYKUROVACÍCH, ELEKTROINŠTALAČNÝCH A SLABOPRÚDOVÝCH ROZVODOV A INŠTALÁCIÍ, PRI ODSTRÁNENÍ OCELOVÝCH DVERNÝCH ZÁRUBNÍ ALEBO OKENNÝCH KONŠTRUKCIÍ) SA DOUJE K PORUŠENIU OMIETOK, TIETO MNOŽSTVÁ SÚ V PROJEKTOVEJ FÁZE NEVYPOČÍTELNÉ.
- POŠKODENÉ ČASTI ROZŇAŠACEJ VRSTVY PODLAHY (VRSTVA POTERU) PODLA MIERI POŠKODENIA OPRAVIŤ, PRÍPADNE V ČASTI ODSTRÁNIŤ, MNOŽSTVÁ SÚ V PROJEKTOVEJ FÁZE NEVYPOČÍTELNÉ, BUDÚ ZREJMÉ LEN PO ODSTRÁNENÍ NÁŠLAPNEJ VRSTVY. PODLA PREDBEŽNÝCH OBHLIADKOV NA MIESTE MOŽNO KONŠTATOVAŤ ŽE PODLAHOVÁ KONŠTRUKCIA JE V DOBROM STAVE A NEVYŽIADÁ VÝMENU.
- PRESNÉ HRúbKY A SKLADBY JEDNOTLIVÝCH VRSTIEV PODLAHOVEJ KONŠTRUKCIE NA TERÉNE SA V PROJEKTOVEJ FÁZE NEDALO URČIŤ, ANI CELKOVÚ HRúbKU
- PRESNÉ HRúbKY A SKLADBY JEDNOTLIVÝCH VRSTIEV PODLAHOVEJ KONŠTRUKCIE NA POSCHODÍ SA V PROJEKTOVEJ FÁZE NEDALO URČIŤ, ANI CELKOVÚ HRúbKU
- ROZMERY V DOKUMENTÁCIÍ JE POTREBNÉ PRISPÔSOBIŤ REÁLNYM MIERAM A PODMIENKAM NA STAVBE!
- POČAS BÚRACÍCH PRÁČ DODRŽUJTE TECHNICKÉ POKYNY A TECHNOLOGICKÉ POSTUPY!
- DODÁVATEĽ MUSÍ DODRŽAŤ PLATNÉ VYHLÁŠKY A STN!

LEGENDA MATERIÁLOV

- EXISTUJÚCE KONŠTRUKCIE
- ▨ BÚRANIE OTVORU

POZNÁMKY

- ⊙ BD BÚRANIE JESTV. VNÚTORNÝCH DVERNÝCH KONŠTRUKCIÍ SO ZÁRUBŇOU
- ⊙ BKS BÚRANIE DREVENÝCH DELIACICH STIEN
- ⊙ BP BÚRANIE NÁŠLAPNEJ VRSTVY PODLAHOVEJ KONŠTRUKCIE
- ⊙ BKO BÚRANIE KERAMICKÉHO OBKLADU STIEN
- ⊙ BKK BÚRANIE KOMÍNOVÉHO TELESA

PARÉ	ZODP. PROJEKTANT	ING. PETER HALÁS	AUTOR NÁVRHU	ING. P. HALÁS, ING. B. HALÁSOVÁ		
	VYPRACOVAL	ING. BARBORA HALÁSOVÁ				
	INVESTOR	OBEC HORNÁ LEHOTA				
	MIESTO STAVBY	k.ú. HORNÁ LEHOTA, C-KN 499				
NÁZOV STAVBY	DOM HASIČOV REKONŠTRUKCIA OBJEKTU A PRESTAVBA STRECHY			FORMÁT	2 A4	
				DÁTUM	04/2014	
				MIERKA	1:50	
	OBJEKT	ARCHITEKTONICKO - STAVEBNÉ RIEŠENIE			STUPEŇ	PSP
	OBSAH	BÚRACIE PRÁCE - PÔDORYS 1.NP			ČÍSLO VÝKRESU	02