


# KLAD LISTOV



## ÚPN ZÓNY SRT TÁLE ZMENY A DOPLNKY č.3

SPRACOVATEĽ:

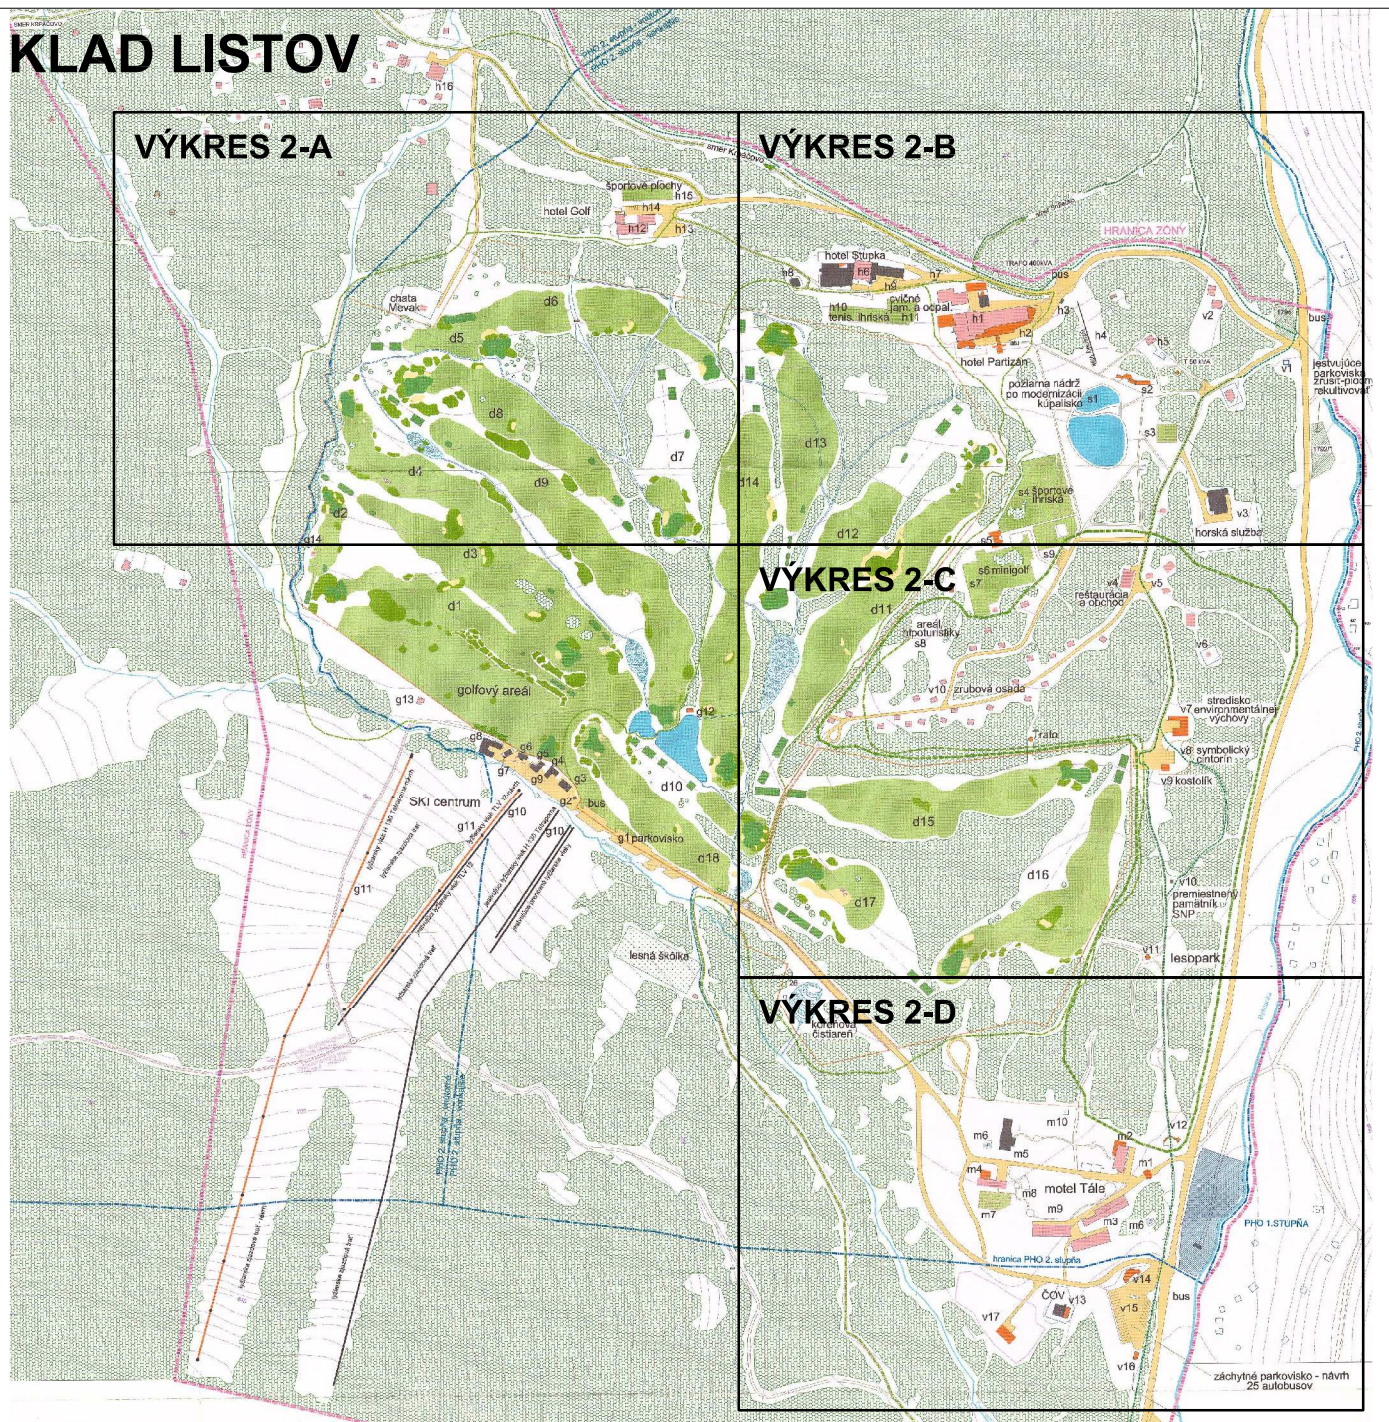


PROJEKTOVÁ A REALITNÁ KANCELÁRIA, TEL.048/ 429 99 08  
TRIEDA SNP č.75\*974 01 BANSKÁ BYSTRICA

KOMPLEXNÝ URBANISTICKÝ NÁVRH

DÁTUM: 05.2022

ZÁK.ČÍSLO:

OBSTARÁVATEĽ: Obec DOLNÁ LEHOTA

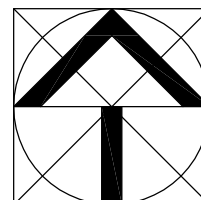

HLAVNÝ RIEŠITEĽ

Ing.arch. Jozef Sálus

číslo paré

SPOLUPRÁCA

Ing.arch. Jana Sálusová

číslo výkresu

2