


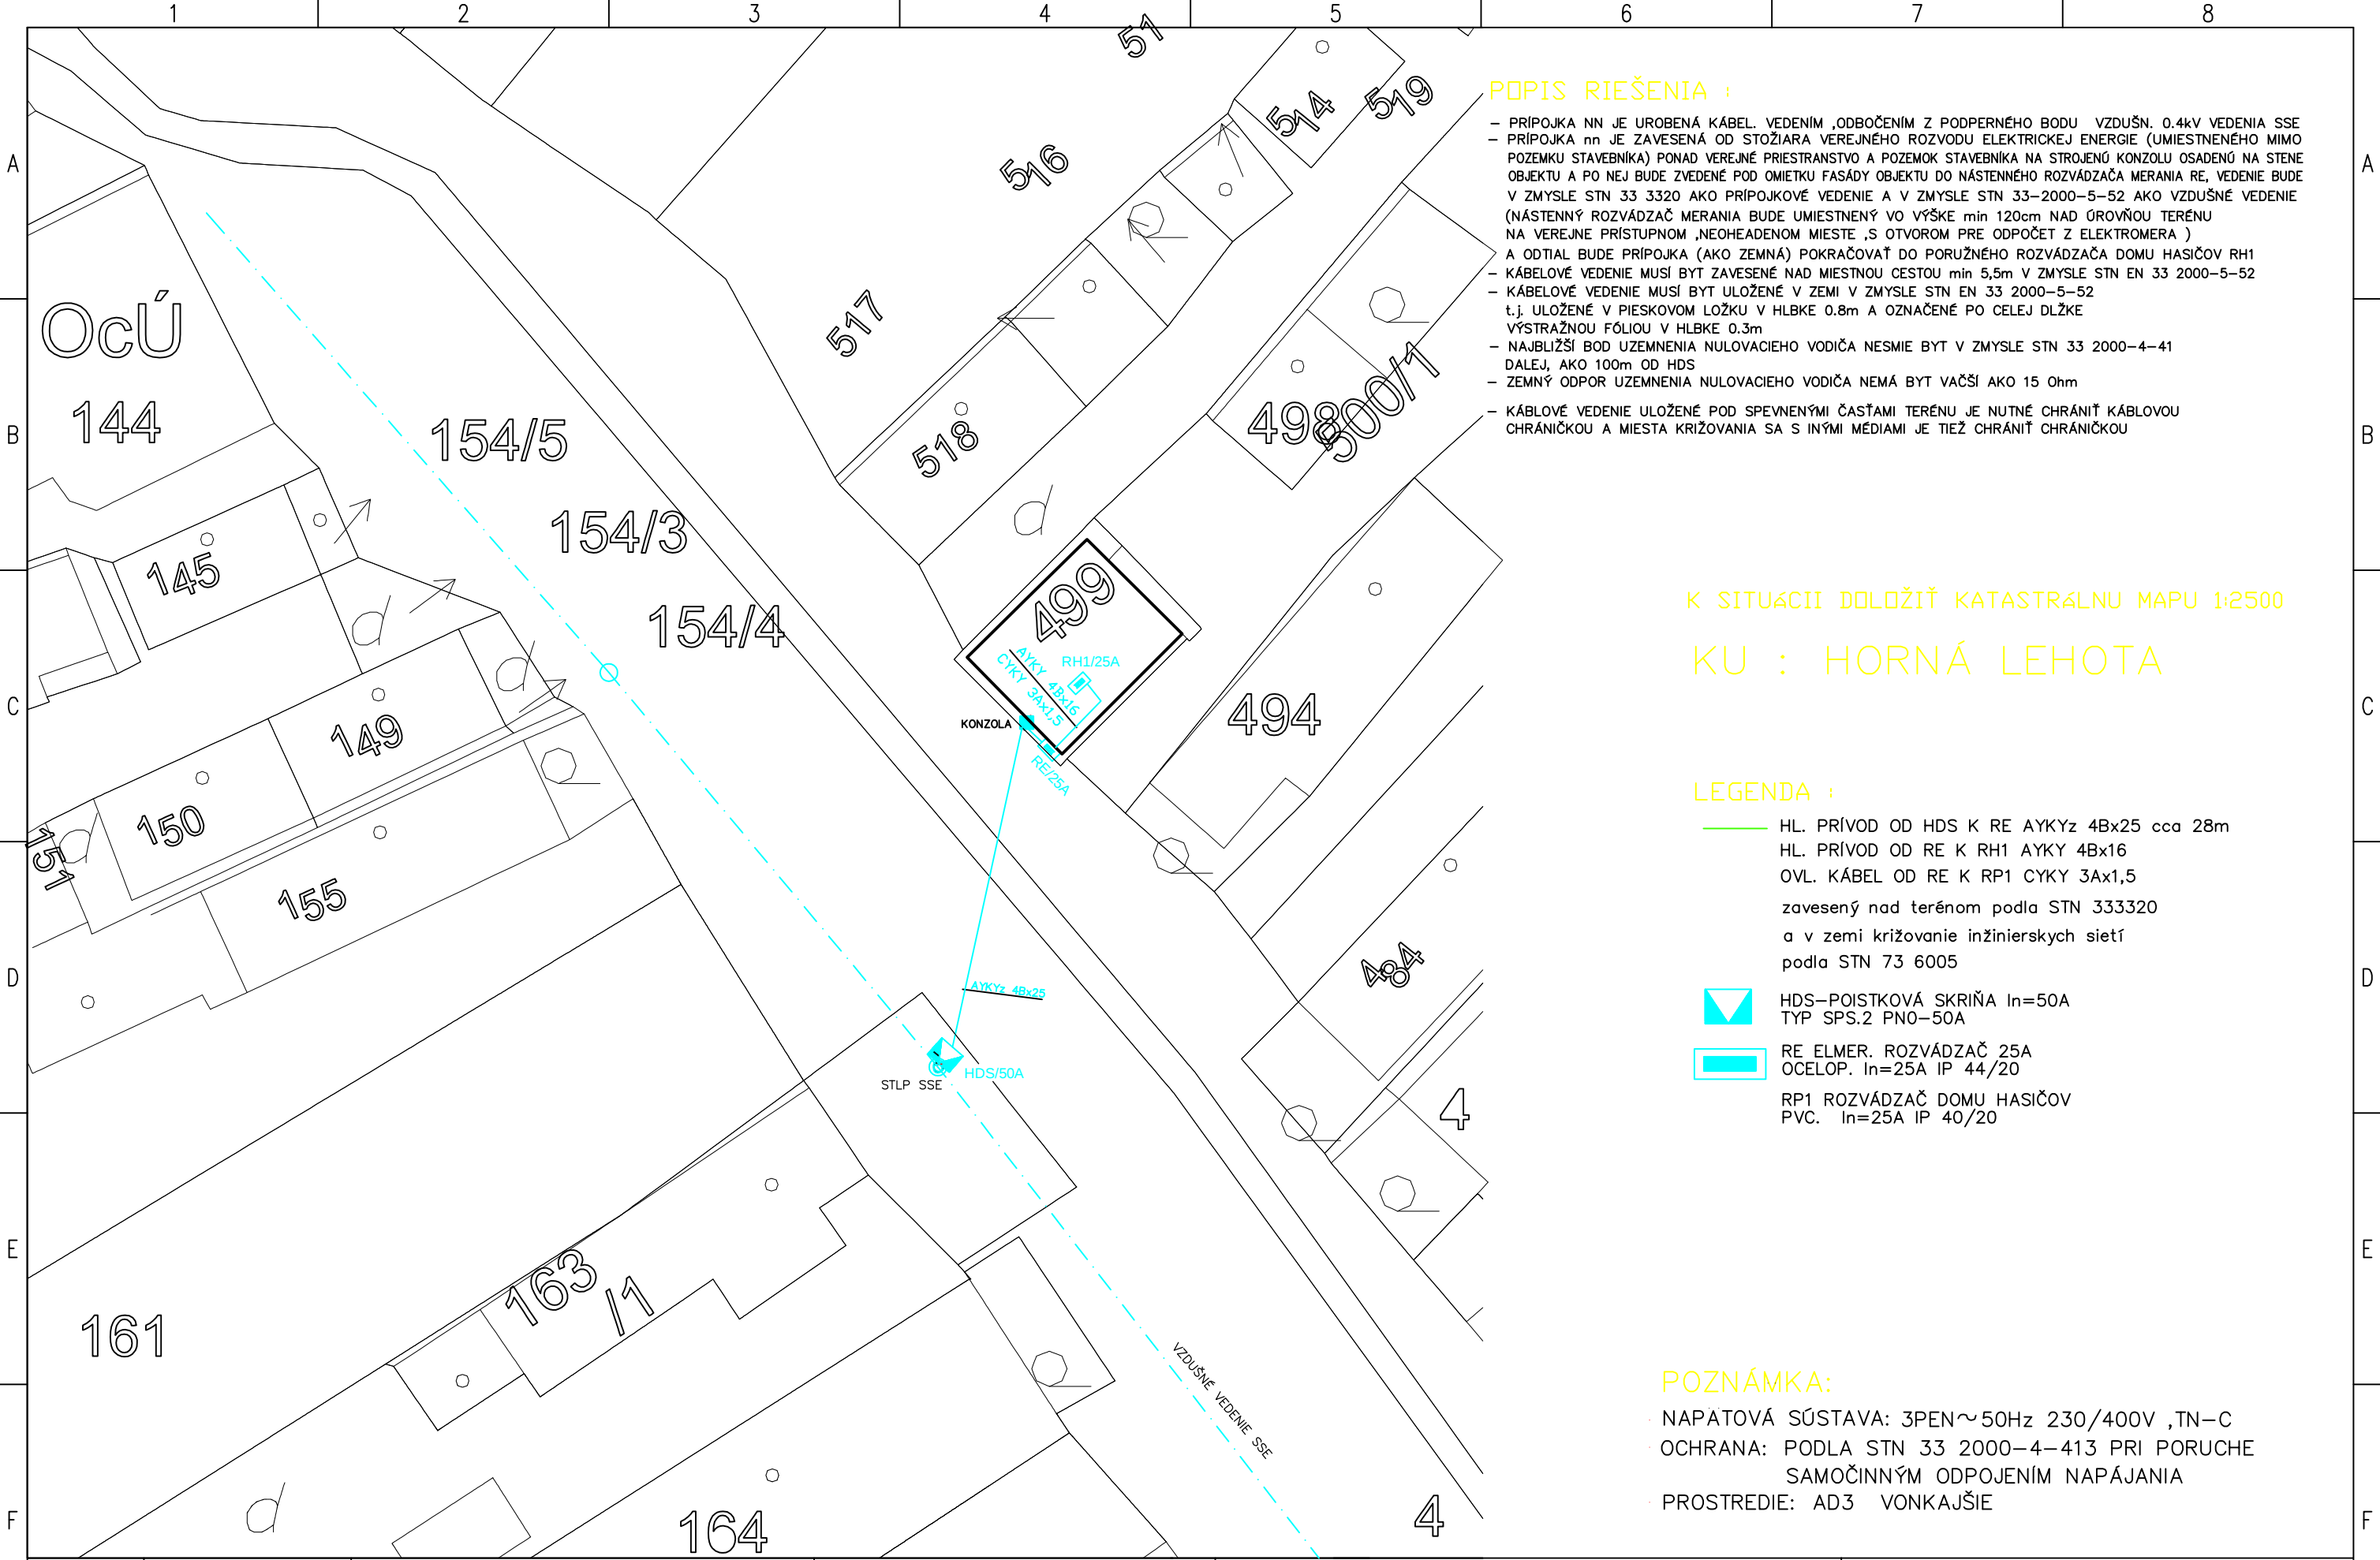

- POPIS RIEŠENIA :**
- PRÍPOJKA NN JE UROBENÁ KÁBEL. VEDENÍM ,ODBOČENÍM Z PODPERNÉHO BODU VZDUŠN. 0.4kV VEDENIA SSE
 - PRÍPOJKA nn JE ZAVESENÁ OD STOŽIARA VEREJNÉHO ROZVODU ELEKTRICKEJ ENERGIE (UMIESTNENÉHO MIMO POZEMKU STAVEBNÍKA) PONAD VEREJNÉ PRIESTRANSTVO A POZEMOK STAVEBNÍKA NA STROJENÚ KONZOLU OSADENÚ NA STENE OBJEKTU A PO NEJ BUDE ZVEDENÉ POD OMIETKU FASÁDY OBJEKTU DO NÁSTENNÉHO ROZVÁDZAČA MERANIA RE, VEDENIE BUDE V ZMYSLE STN 33 3320 AKO PRÍPOJKOVÉ VEDENIE A V ZMYSLE STN 33-2000-5-52 AKO VZDUŠNÉ VEDENIE (NÁSTENNÝ ROZVÁDZAČ MERANIA BUDE UMIESTNENÝ VO VÝŠKE min 120cm NAD ÚROVŇOU TERÉNU NA VEREJNE PRÍSTUPNOM ,NEOHEADENOM MIESTE ,S OTVOROM PRE ODPÔČET Z ELEKTROMERA)
 - A ODTIAL BUDE PRÍPOJKA (AKO ZEMNÁ) POKRAČOVAŤ DO PORUŽNÉHO ROZVÁDZAČA DOMU HASIČOV RH1
 - KÁBELOVÉ VEDENIE MUSÍ BYŤ ZAVESENÉ NAD MIESTNOU CESTOU min 5,5m V ZMYSLE STN EN 33 2000-5-52
 - KÁBELOVÉ VEDENIE MUSÍ BYŤ ULOŽENÉ V ZEMI V ZMYSLE STN EN 33 2000-5-52 t.j. ULOŽENÉ V PIESKOVOM LÔŽKU V HLBKE 0.8m A OZNAČENÉ PO CELEJ DĽŽKE VÝSTRAŽNOU FÓLIOU V HLBKE 0.3m
 - NAJBĽIŽŠÍ BOD UZEMNENIA NULOVAČIEHO VODIČA NESMIE BYŤ V ZMYSLE STN 33 2000-4-41 DALEJ, AKO 100m OD HDS
 - ZEMNÝ ODPOR UZEMNENIA NULOVAČIEHO VODIČA NEMÁ BYŤ VACŠÍ AKO 15 Ohm
 - KÁBELOVÉ VEDENIE ULOŽENÉ POD SPEVNÝMI ČASŤAMI TERÉNU JE NUTNÉ CHRániŤ KÁBLOVOU CHRániČKOU A MIESTA KRÍŽOVANIA SA S INÝMI MÉDIAMI JE TIEŽ CHRániŤ CHRániČKOU

K SITUÁCII DOLOŽIŤ KATASTRÁLNU MAPU 1:2500
KU : HORNÁ LEHOTA

- LEGENDA :**
- HL. PRÍVOD OD HDS K RE AYKYz 4Bx25 cca 28m
 - HL. PRÍVOD OD RE K RH1 AYKY 4Bx16
 - OVL. KÁBEL OD RE K RP1 CYKY 3Ax1,5
 - zavesený nad terénom podľa STN 333320
 - a v zemi križovanie inžinierskych sietí podľa STN 73 6005
 - HDS-POISTKOVÁ SKRIŇA In=50A TYP SPS.2 PNO-50A
 - RE ELMER. ROZVÁDZAČ 25A OCELOP. In=25A IP 44/20
 - RP1 ROZVÁDZAČ DOMU HASIČOV PVC. In=25A IP 40/20

POZNÁMKA:

NAPATOVÁ SÚSTAVA: 3PEN~50Hz 230/400V ,TN-C

OCHRANA: PODĽA STN 33 2000-4-413 PRI PORUČE SAMOČINNÝM ODPOJENÍM NAPÁJANIA

PROSTREDIE: AD3 VONKAJŠIE

VYPRACOVAL	Ing. T. PEPICH	DOM HASIČOV ELEKTROINŠTALÁCIA OBJEKTU	OBEC HORNÁ LEHOTA 976 81 Horná Lehota č.99	PRÍPOJKA NÍZKEHO NAPATIA SITUÁCIA PRÍPOJKY NÍZKEHO NAPATIA	STUPEŇ P.D.: PRE STAVEBNÉ KONANIE	
KONTROLOVAL	Ing. T. PEPICH				RD-404-02-01	LIST
DÁTUM	04/2014				ČÍSLO VÝKRESU	LISTOV