



REZ A-A

NOVÝ STAV

M=1:50

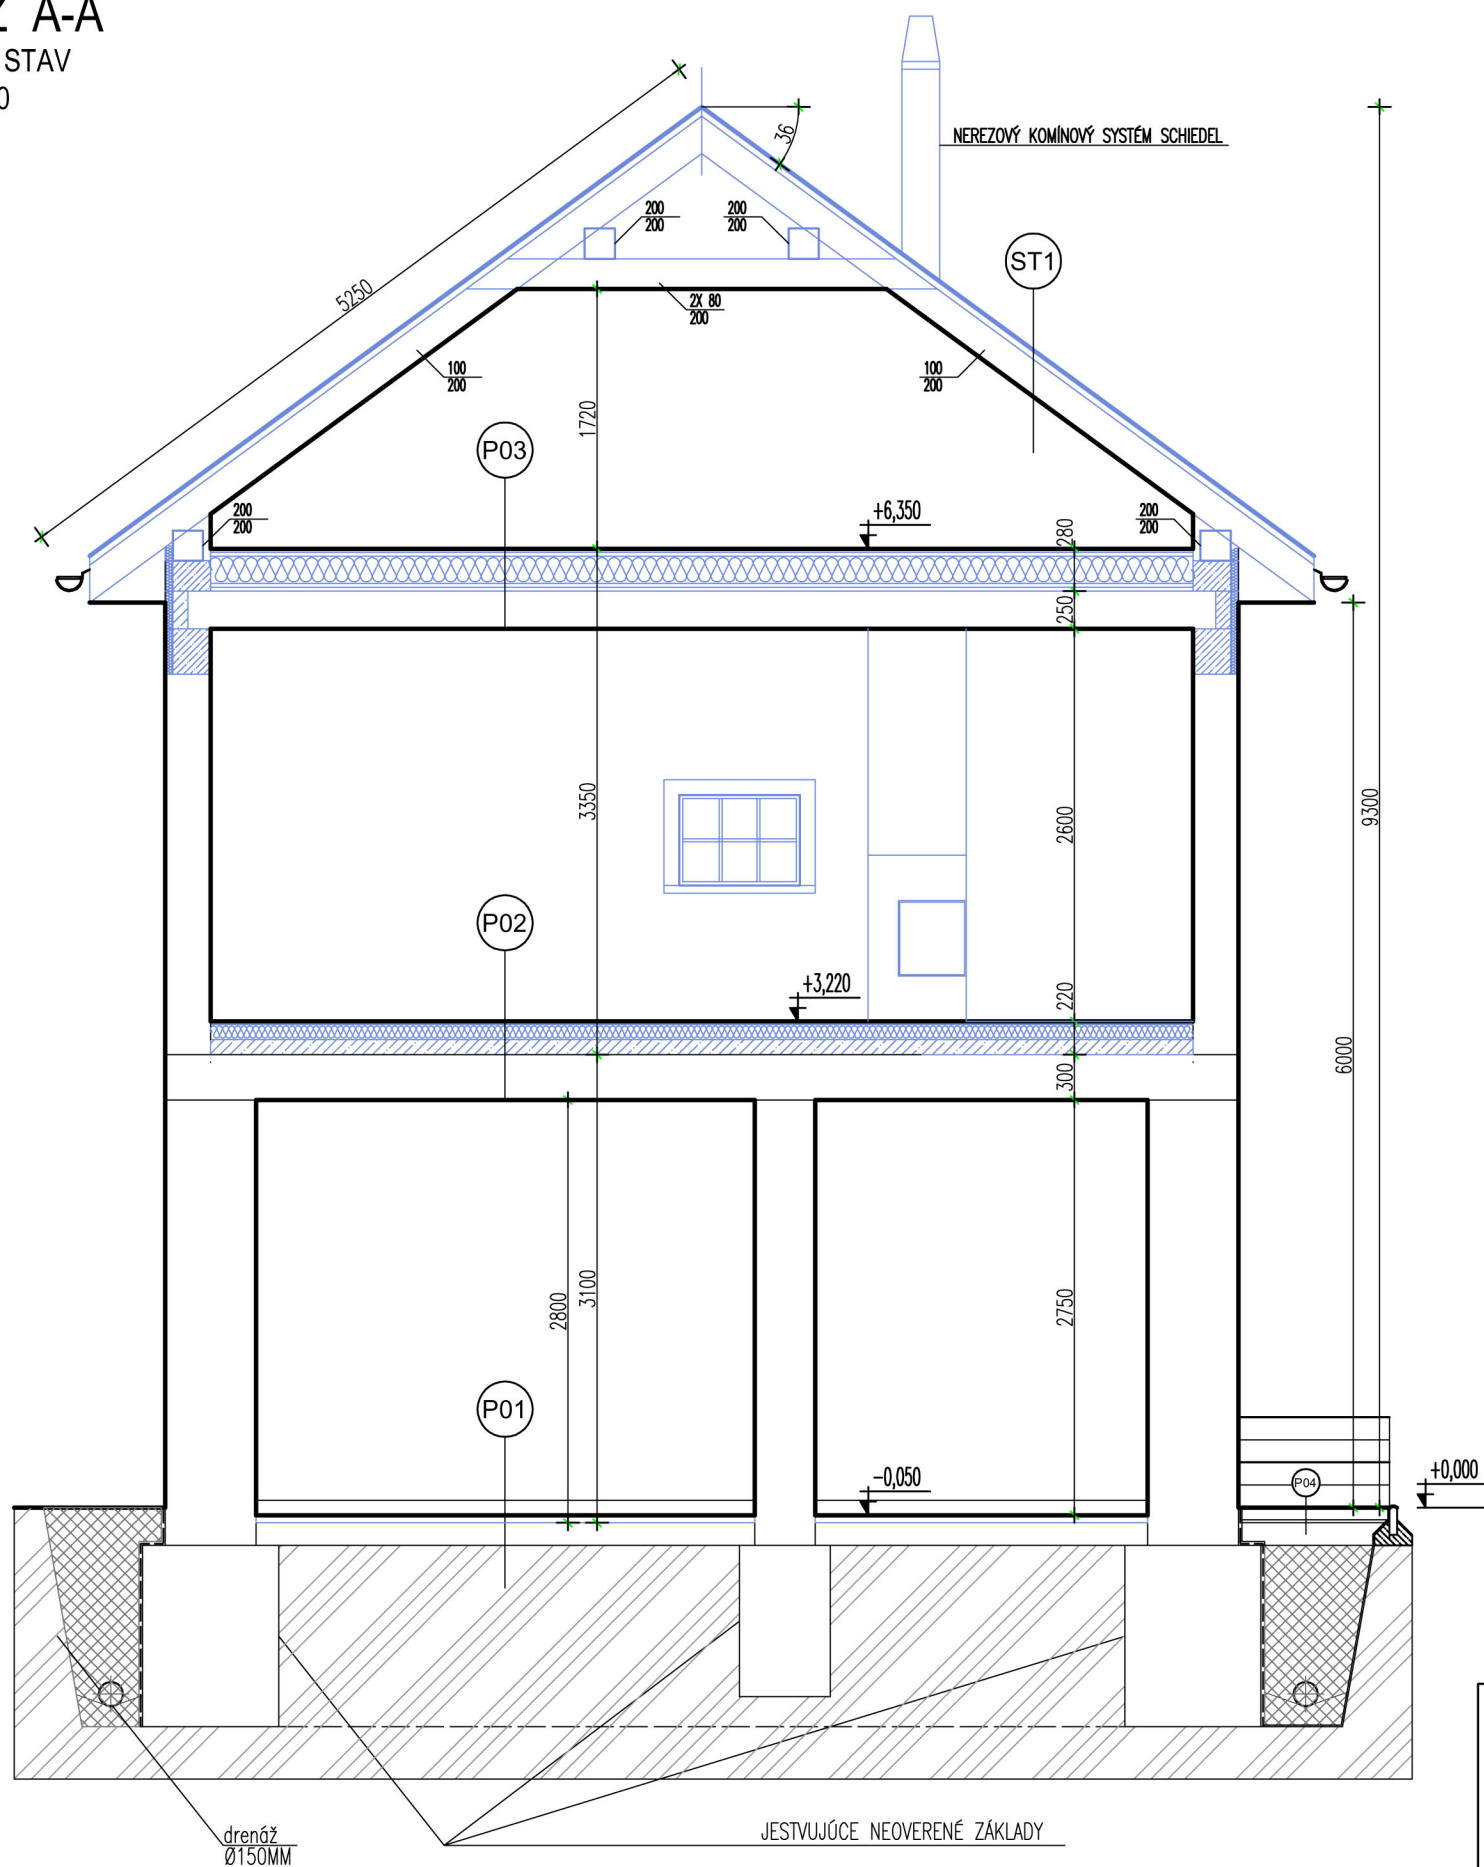

DETAIL - A - ZATEPLENIE DREVENÉ STROPU NAD 2.NP (P3)

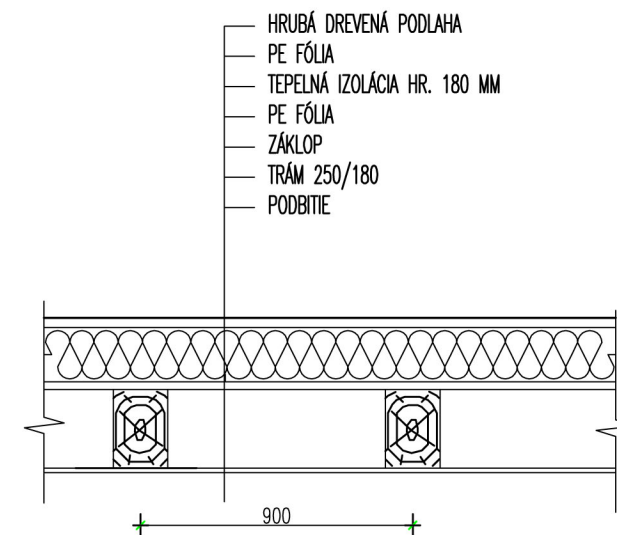

SKLADBA PODLAHOVÝCH KONŠTRUKCIÍ

- P01** - BETŇOVÁ DLAŽBA PREMAC KLASIKO 20X20, hr. 80mm + lôžko
- CEMENTOVÝ POTER, hr.:50mm
- IPA + PENETRAČNÝ NÁTER
- EXISTUJÚCA PODLAHOVÁ KONŠTRUKCIA NEZNÁMEJ HRúbKY A ZLOŽENIA
- P02** - KERAMICKÁ DLAŽBA, hr.:8mm
- LEPIACA HMOTA BAUKLEBER, hr.:7mm
- SAMONIVELIZAČNÁ STIERKA
- EXISTUJÚCA PODLAHOVÁ KONŠTRUKCIA (BETONOVÝ POTER), hr.:50mm
- EXISTUJÚCA STROPNÁ KONŠTRUKCIA, hr.:250mm
- VNÚTORNÁ OMIETKA
- P03** - HRUBÁ DREVENÁ PODLAHA
- PE FÓLIA
- TEPELNÁ IZOLÁCIA
- PE FÓLIA
- ZÁKLOP
- DREVENÝ TRÁM 250/180
- PODBITIE
- P04** - BETONOVÁ DLAŽBA PREMAC ESTER 400x400mm, hr.:80mm
- MALTOVÉ LOŽKO, hr.:20mm
- PODKLADOVÝ BETÓN, hr.:150 MM
- MECHANICKY ZHUTNENÉ ŠTRKOPIESKOVE LOŽKO
- ST1** - PLECHOVÁ STREŠNÁ KRYTINA RUUKKI, Classic Premium
- POISTNÁ HYDROIZOLÁCIA - ŠTRUKTUROVANÁ ROHOŽ DELTA-TRELA
- DREVENÉ DEBNENIE
- POISTNÁ HYDROIZOLÁCIA
- NOSNÁ KONŠTRUKCIA KROVU - KROKVA

PARÉ	ZODP. PROJEKTANT ING. PETER HALÁS	AUTOR NÁVRHU ING. P. HALÁS, ING. B. HALÁSOVÁ		
	VYPRACOVAL ING. BARBORA HALÁSOVÁ			
	INVESTOR OBEC HORNÁ LEHOTA			
	MIESTO STAVBY k.ú. HORNÁ LEHOTA, C-KN 499			
NÁZOV STAVBY DOM HASIČOV REKONŠTRUKCIA OBJEKTU A PRESTAVBA STRECHY	FORMÁT 2 A4	DÁTUM 04/2014	MIERKA 1:50	STUPEŇ PSP
OBJEKT ARCHITEKTONICKO - STAVEBNÉ RIEŠENIE	ČÍSLO VÝKRESU 11			
OBSAH REZ A-A - NOVÝ STAV				