


ZOZNAM VÝKRESOV

02.A	ČASŤ - KRUPOVÁ - A	1:1 500
02.B	ČASŤ - KRUPOVÁ - B	1:1 500
03	ČASŤ - RICHTÁROVO	1:1 500
04.A	ČASŤ - KRPÁČOVO - TÁLE - A	1:1 500
04.B	ČASŤ - KRPÁČOVO - TÁLE - B	1:1 500
04.C	ČASŤ - KRPÁČOVO - TÁLE - C	1:1 500
04.D	ČASŤ - KRPÁČOVO - TÁLE - D	1:1 500
04.E	ČASŤ - KRPÁČOVO - TÁLE - E	1:1 500

KATASTRÁLNE ÚZEMIE HORNÁ LEHOTA

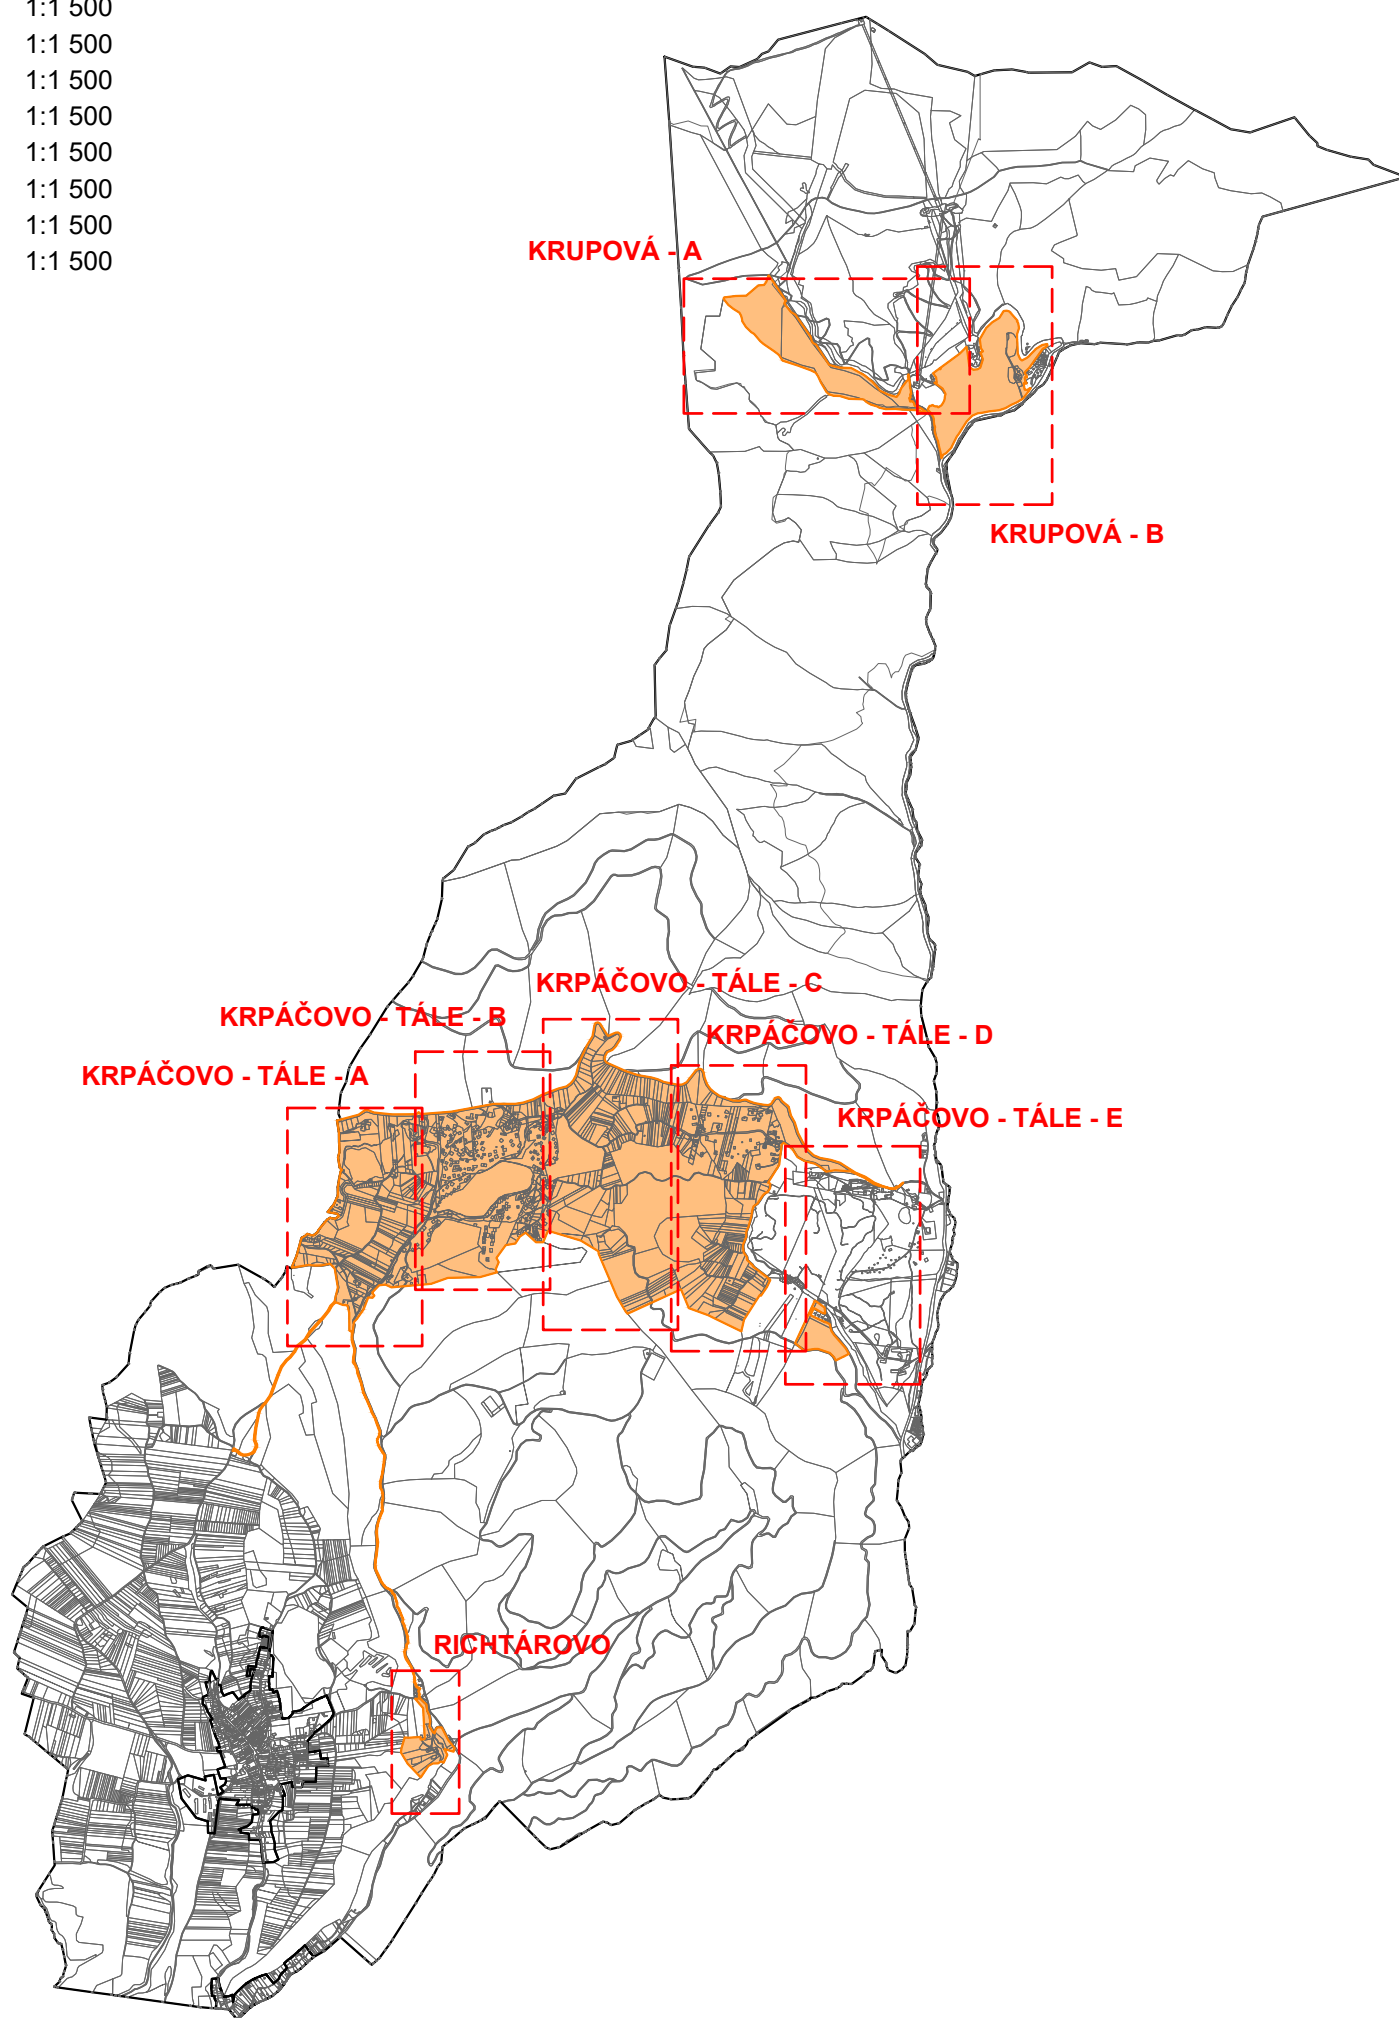

POZNÁMKA

- Predmetné C KN parcely sú v jednotlivých výkresoch zobrazené oranžovou farbou



INVESTOR	Obec Horná Lehota	ZODPOVEDNÝ PROJEKTANT	Ing.arch.Beáta Mikušová	DODÁVATEĽ PD			
SÍDLO INVESTORA	Horná Lehota 99, 976 81	PROJEKTANT	Ing.Róbert Roth	ARCH-AT s.r.o. Š. Moyzesa 9585/41, ZVOLEN IČO:43 954 154 IČ DPH: SK2022547065			
MIESTO STAVBY	K.ú. Horná Lehota	ČÍSLO PARCELY	Príloha č.1				
NÁZOV STAVBY	NÁVRH NA STAVEBNÚ UZÁVERU V KATASTRÁLNO M ÚZEMÍ OBCE HORNÁ LEHOTA			DÁTUM	10/2023	ČÍSLO SADY	
				ČÍSLO ZAKÁZKY		STUPEŇ PD	DUR
NÁZOV VÝKRESU	SITUÁCIA KĽAD VÝKRESOV			MIERKA	1:50 000	ČÍSLO VÝKRESU	01