


PODORYS 1.NP
ZDRAVOTECHNICKÉ INŠTALÁCIE - KANALIZÁCIA
M=1:50

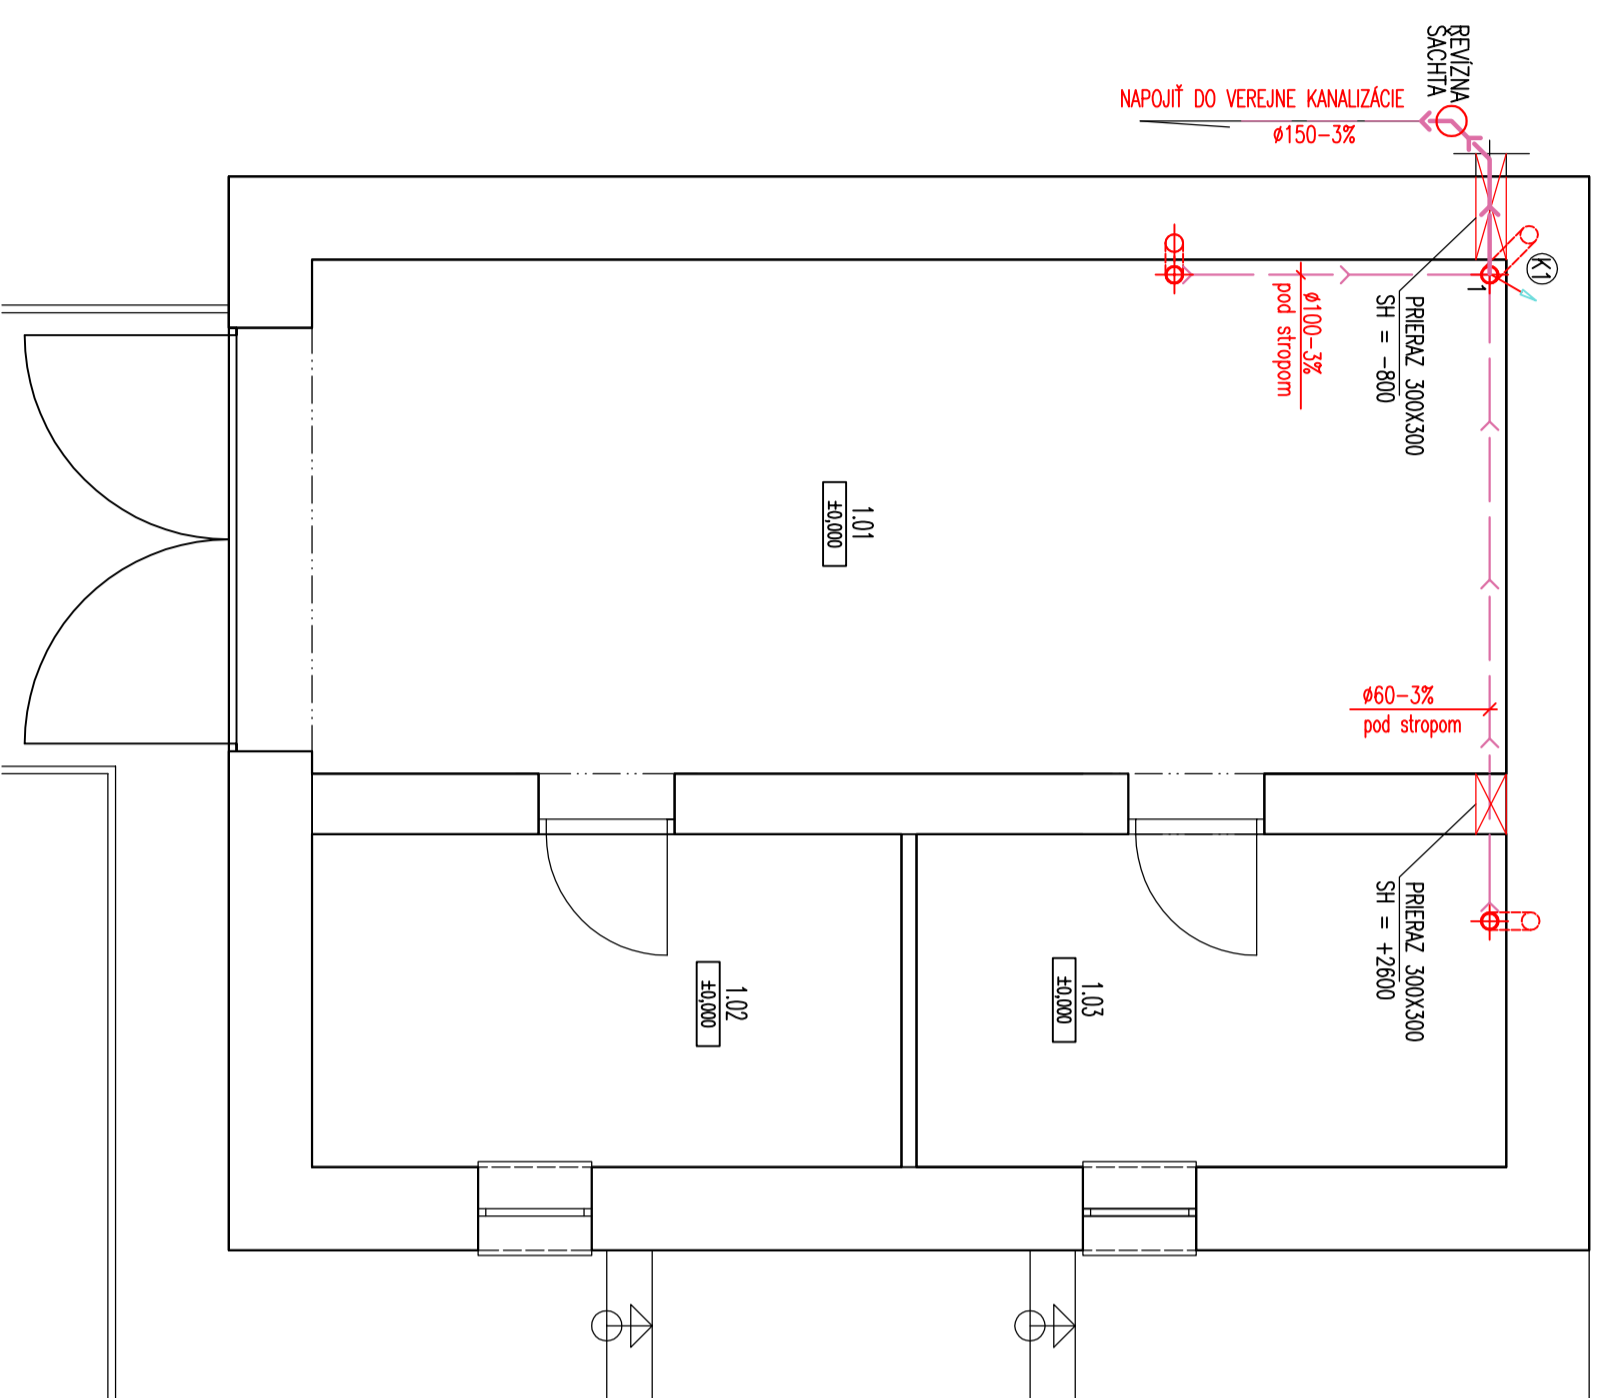

LEGENDA MIESTNOSTI :

ROZMÄR	PODLAH	PLOCHA	OPRAVA POROCHU	STROPU
1.01	P1	26,86	BET. DLAŽBA	STENY
1.02	P1	8,58	OMIETKA + MALBA	OMIETKA + MALBA
1.03	P1	8,58		OCEL. NOSNIK + PRAMA KLENBA - OMIETNUTE

LEGENDA

- KANALIZÁCIA SPLUŠKOVÁ – PVC RÚRY
- ⊗ ODPADOVÉ POTRUBIE SPLUŠKOVEJ KANALIZÁCIE
- ↔ VONKAŠÍ ROZMER POTRUBIA
- ↔ SPOSOB VEDENIE POTRUBIA
- POKRYTIE DO VEREJNE KANALIZÁCIE
- PRERAZ 300x300 mm
- SH = -500
- SPODNÁ HRANA 500 mm POD 0,000

POZNÁMKY

- TYPY ZARIADŮVACÍCH PREDMETOV BUDÚ UPRESNENÉ INVESTITOROM
- HLAVNÉ ROZVODY VODY SÚ NAVRHNUTÉ Z OCELOVÝCH ZAVŤOVÝCH POZINKOVANÝCH RÚR
- POTRUBIE VODNODUO PODLAHE A STENÁCH JE NAVRHNUTÉ Z PLASTOVÝCH RÚR – mat.POLYBUTEN

PARRÉ	ZODP. PROJEKTANT	ING. MARIANA FILIPKOVÁ	FORMÁT	2 A4
	VYPRACOVÁVA	ING. MARIANA FILIPKOVÁ		DATAUM
OBJEKT	INVESTITOR	OBEC HORNALEHOJA	MIERKA	1:50
	MIEŠTO STAVBY	K. U. HORNALEHOJA, C-KIV 499	STUPEN	PSP
ORSAH	OBJEKT	ZDRAVOTECHNICKÉ INŠTALÁCIE	ČÍSLO VYKRESU	
	ORSAH	PODORYS 1.NP - KANALIZÁCIA	04	