


PÔDORYS 2.NP

NOVÝ STAV

M=1:50

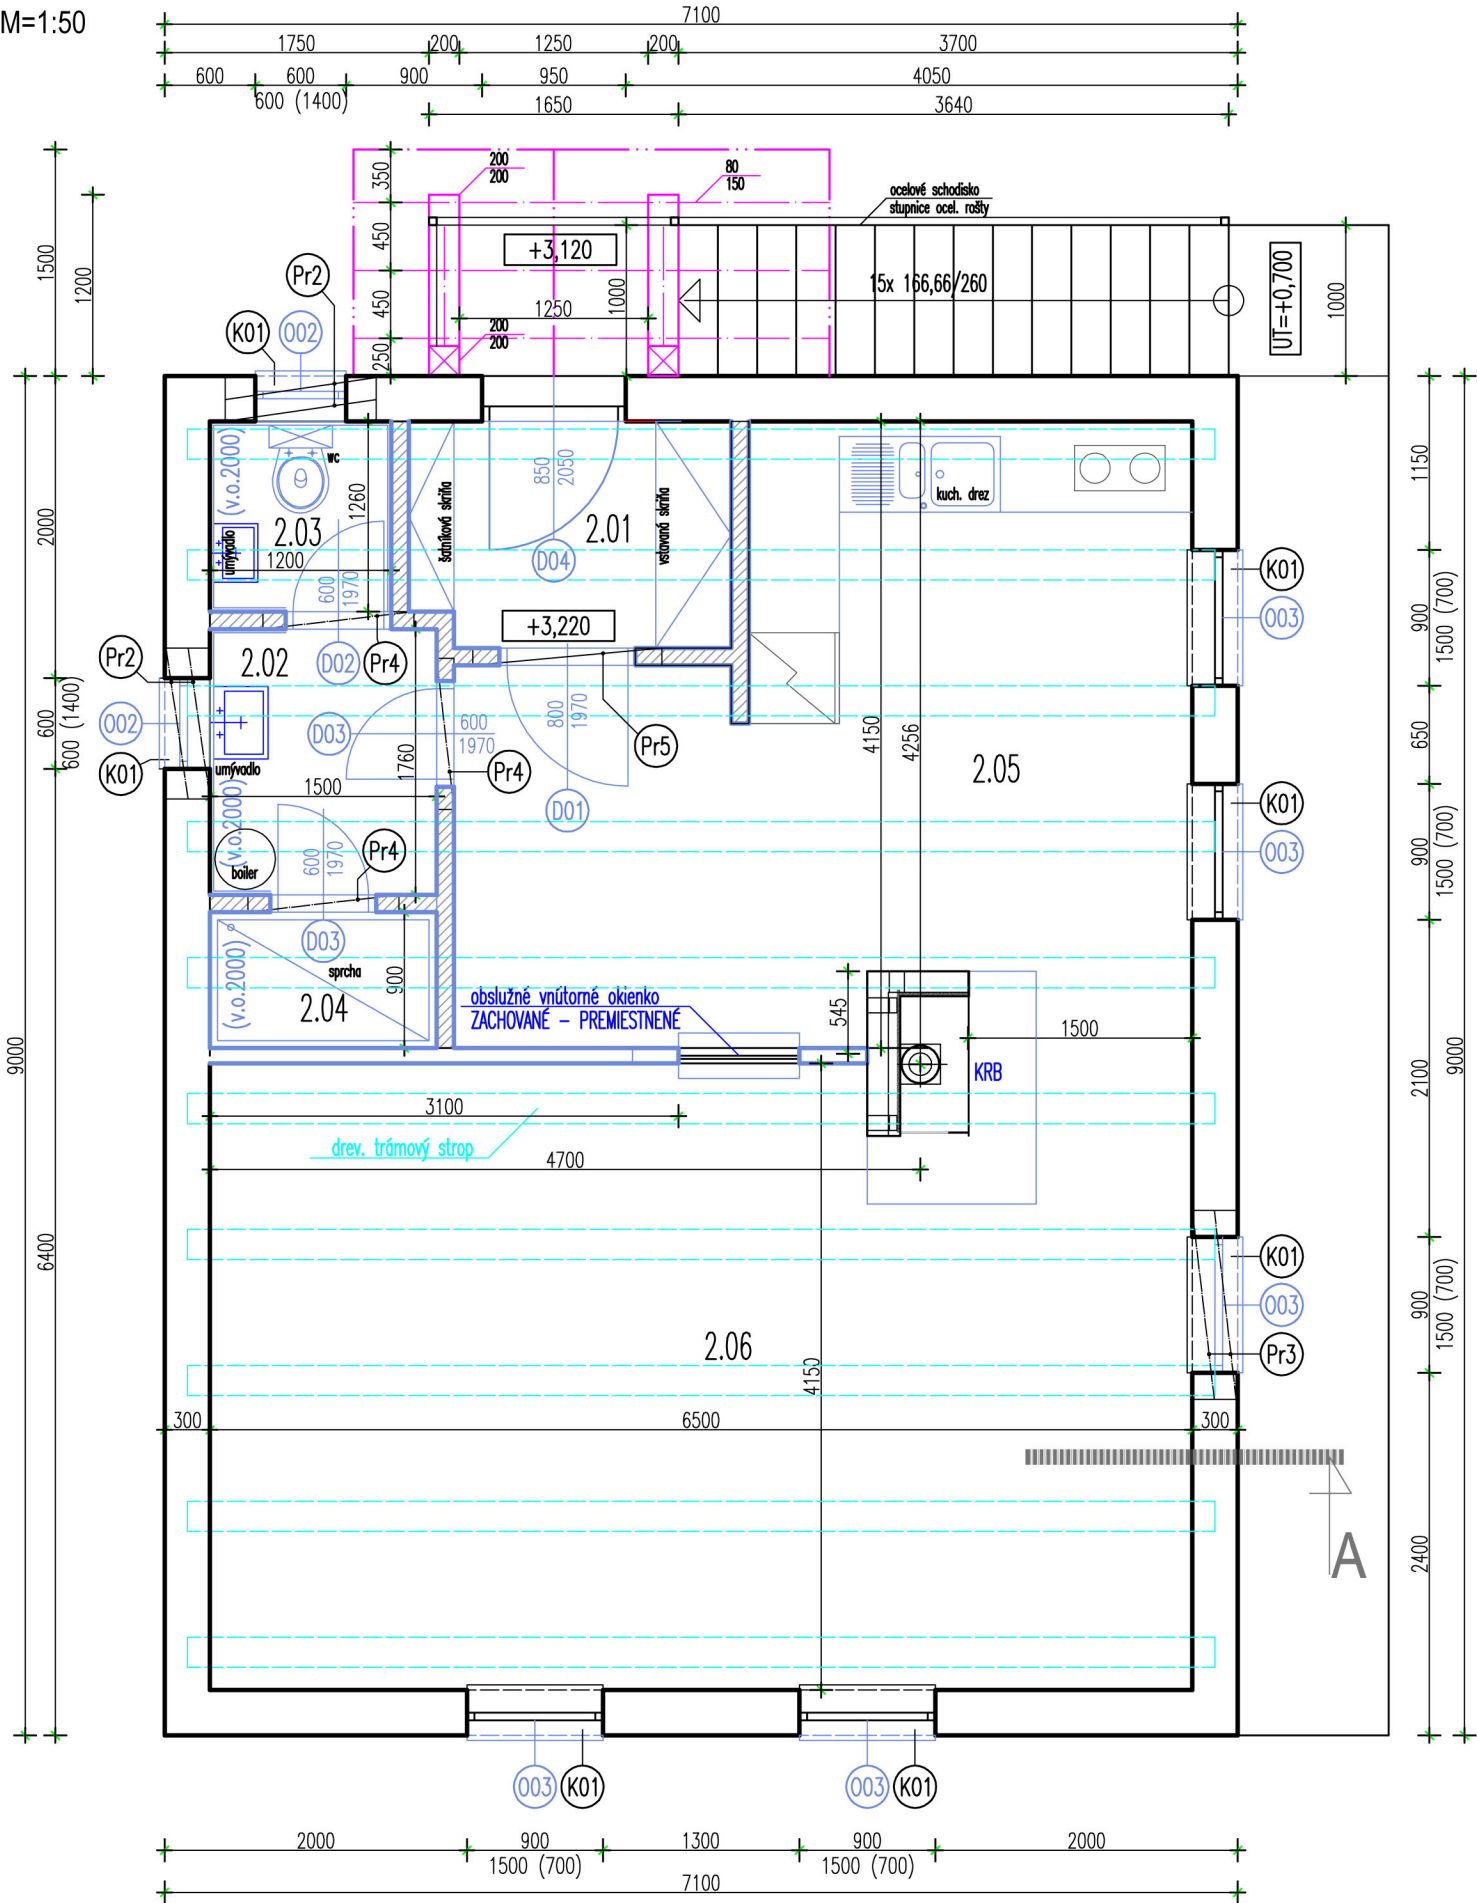

LEGENDA MIESTNOSTI :

OZNAČENIE	NÁZOV MIESTNOSTI	OZN. PODLÁH	PLOCHA M2	ÚPRAVA POVRCHU		
				PODLAHY	STENY	STROPU
2.01	PREDSEŇ	P2	3,13	KERAMICKÁ DLAŽBA	OMIETKA + MALBA	OMIETKA + MALBA
2.02	UMÝVÁREŇ	P2	2,64		KER. OBKLAD, v=2000mm	
2.03	WC	P2	1,51			
2.04	SPRCHA	P2	1,35		OMIETKA + MALBA	
2.05	KUCHYŇA	P2	17,08			
2.06	KLUBOVŇA	P2	26,97			

POZNÁMKY

- DODRŽAŤ JEDNOTNÚ NIVELETU V JEDNOTLIVÝCH MIESTNOSTIACH
- JEDNOTLIVÉ PODLAHOVÉ VRSTVY SÚ VYKÁZANÉ VO VÝPISE PODLÁH
- POVRCHOVÉ ÚPRAVY INTERIÉRU SÚ NAVRHOVANÉ NOVÉ – OMIETKY BAUMIT MVR UNI, hr.:10mm
- NA ODVETRANIE NOVONAVRHNUÝCH MIESTNOSTÍ, JE NAVRHOVANÉ PRIRODZENÉ ODVETRANIE
- PRESNÁ HRúbKA PODLÁH V CELEJ ČASTI SA URČÍ POČAS REALIZÁCIE, PO ODSTRÁNENÍ NÁŠLAPNEJ VRSTVY PÔVODNEJ PODLAHY

- ROZMERY V DOKUMENTÁCII JE POTREBNÉ PRISPÔBOBIŤ REÁLNYM MIERAM A PODMIENKAM NA STAVBE

LEGENDA MATERIÁLOV

- EXISTUJÚCE KONŠTRUKCIE
- NAVRHOVANÉ MURIVO – VNÚTORNÉ PRIEČKY Z TEHÁL POROTHERM HR. 115 MM
- NEREZOVÝ KOMÍNOVÝ SYSTÉM SCHIEDEL PERMETER Ø 150 MM
- NAVRHOVANÉ ZMENY – ZABUDOVANÉ ZARIADOVACIE PRIEDMETY A DVERE
- DREVENÁ KONŠTRUKCIE PRESTREŠENIA HRANOL 200/200 MM

VÝPIS PREFABRIKOVANÝCH PREKLADOV

POL.	NÁZOV	ŠÍRKA [mm]	DLŽKA [mm]	ks
Pr2	KERAMICKÝ PREDPÄTÝ PLOCHÝ PREKLAD HELUZ	145	1000	4
Pr3	KERAMICKÝ PREDPÄTÝ PLOCHÝ PREKLAD HELUZ	145	1250	2
Pr4	KERAMICKÝ PREDPÄTÝ PLOCHÝ PREKLAD HELUZ	115	1000	3
Pr5	KERAMICKÝ PREDPÄTÝ PLOCHÝ PREKLAD HELUZ	115	1250	1

- 0XX – VÝPIS OKIEN – VIĎ TABULKOVÚ ČASŤ
- 0DX – VÝPIS DVERÍ – VIĎ TABULKOVÁ ČASŤ
- 0PX – VÝPIS PODLAHOVÝCH KONŠTRUKCIÍ – VIĎ TABULKOVÁ ČASŤ

PARÉ	ZODP. PROJEKTANT ING. PETER HALÁS		AUTOR NÁVRHU ING. P. HALÁS, ING. B. HALÁSOVÁ		
	VYPRACOVAL ING. BARBORA HALÁSOVÁ				
	INVESTOR	OBEC HORNÁ LEHOTA			
	MIESTO STAVBY	k.Ú. HORNÁ LEHOTA, C-KN 499			
	NÁZOV STAVBY	DOM HASIČOV REKONŠTRUKCIA OBJEKTU A PRESTAVBA STRECHY			
	OBJEKT	ARCHITEKTONICKO - STAVEBNÉ RIEŠENIE		FORMÁT	2 A4
	OBSAH	PÔDORYS 2.NP - NOVÝ STAV	DÁTUM		04/2014
			MIERKA		1:50
				STUPEŇ	PSP
				ČÍSLO VÝKRESU	
				09	