

LEGENDA

STAV	NÁVRH	
		Hranica katastrálneho územia
		Hranica zastavaného územia
		Vrstevnice
		Hranice parcel registra KNC
		Ochranné pásmo všetkých druhov
		Hranica regulačného celku
		Číslo regulačného celku

FUNKČNÉ PLOCHY

		Plochy rodinných domov
		Plochy bytových domov
		Plochy občianskej vybavenosti
		Zmiešané územie bývania a vybavenosti
		Technická vybavenosť
		Plochy poľnohospodárskej výroby
		Plochy športu
		Plochy rekreácie
		Plochy individuálnej chatovej rekreácie
		Zmiešané územie bývania a rekreácie
		Plochy chatovej rekreácie v lesoparku
		Plocha lesoparku

KRAJINNÁ ŠTRUKTÚRA

		Parkovo upravená zeleň
		Vodný tok
		Vodná plocha / vodná nádrž

VODNÉ HOSPODÁRSTVO

		SKV Trangoška - Brezno
		DVZ pre pohrónsky SKV
		Vodovod I.tlakového pásma
		Vodovod II.tlakového pásma
		Hranica I. a II. tlakového pásma
		Vodojem
		Vodný zdroj / prameň
		Automatická tlaková stanica
		Vodohosp. ochr. pásmo II. stupen'
		Povodia vodárenských tokov
		Splašková kanalizácia
		Čistiareň odpadových vôd
		Odvodňovací kanál
		Drenáž

ENERGETIKA

		VN vzdušné vedenie
		VN pozemné vedenie
		Trafostanica

EVIDOVANÉ ARCHEOLOGICKÉ NÁLEZY A N

- 1 Výšinný Hrádok
- 2 Centrum obce
- 3 Zaniknuté mlyny
- 4 Tále - Železná baňa Červená Hora
- 5 Tále - Baňa na zlato

NÁRODNÉ KULTÚRNE PAMIATKY

- 1 Kostol, r.k.sv. Michala
- 2 Zvonica ev. a v.
- 3 Pomník padlým v I. a II. svetovej vojne
- 4 Hrob s náhrobníkom Sama Chalupku
- 5 Fara s pamätnou tabuľou
- 6 Hrádok
- 7 Pomník Sama Chalupku

OBJEKTY V ÚZEMÍ

- 1 Obecný úrad / pošta / knižnica / obchod
- 2 Pamätná izba Sama Chalupku
- 3 Základná škola s materskou školou / turistická ubytovňa
- 4 Futbalové ihrisko
- 5 Rekreačné územie Krpáčovo
- 6 Rekreačné územie Tále
- 7 Rekreačné územie Chopok Juh
- 8 Infocentrum Krupová
- 9 Slovenský rybársky zväz

DOPRAVA


		Cesta II. triedy
		Cesta III. triedy
		Miestna komunikácia B3
		Miestne komunikácie C3, C2
		Nespevnené komunikácie
		Chodníky
		Parkoviská / Parkovacie garáže
		Turistická trasa
		Cyklistická trasa
		Lanovka, vlek
		Zastávka autobusu
		Izochróna dostupnosti 400m

OCHRANA PRÍRODY A PRVKY ÚSES

		Hranica územia NP Nízke Tatry
		Chránené vtáčie územie

HLAVNÉ FUNKCIE

- BI Bývanie individuálne, plochy bývania v rodinných domoch
- BH Plochy bývania v bytových domoch
- OV Plochy občianskej vybavenosti
- RS Plochy športu a rekreácie
- BR Zmiešané územie bývania a rekreácie
- ZM Zmiešané územie bývania a vybavenosti
- ICHR Individuálna chatová rekreácia
- PV Poľnohospodárska výroba
- VS Nezávadná výroba, výrobné služby a sklady
- D Dopravná vybavenosť
- Z Zeleň verejná, súkromná a izolačná
- RZ Rekreačná zeleň - vrátane golfového ihriska
- LS Lesopark

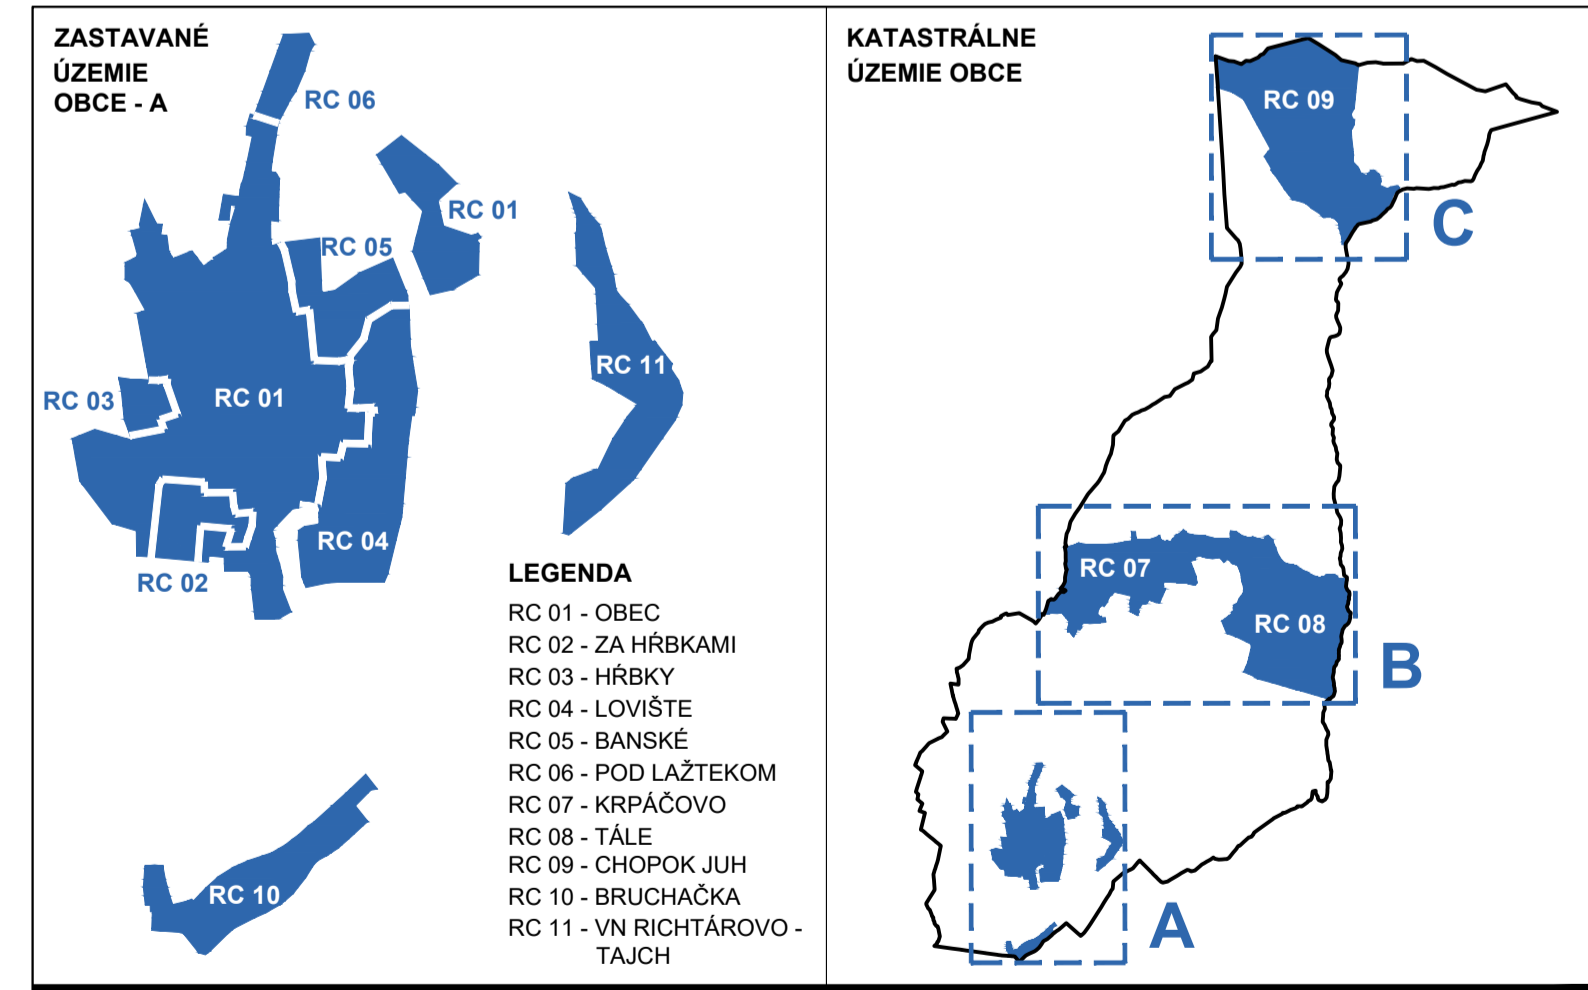

Názov dokumentácie: **ÚZEMNÝ PLÁN OBCE HORNÁ LEHOTA NÁVRH**

Názov výkresu: **VÝKRES VEREJNÉHO DOPRAVNÉHO A TECHNICKÉHO VYBAVENIA ČASŤ CHOPOK JUH**

Mierka: **1:5 000**

Obstarávateľ dokumentácie: **OBEC HORNÁ LEHOTA**
 ARCH-AT s.r.o., Zvolen - Ing.arch. Beáta Mikušová
 Odborná spolupráca: Ing.Róbert Roth, Ing.Katarína Kováčová, Ing.Vladimír Plintovčík
 Grafické práce: Ing.Róbert Roth
 Dátum: Február 2023
 Rozmer: 840 x 594 mm (B x A4)

Číslo výkresu: **3.2 C**