


**PODORYS 2.NP**  
ZDRAVOTECHNICKÉ INŠTALÁCIE - KANALIZÁCIA  
M=1:50

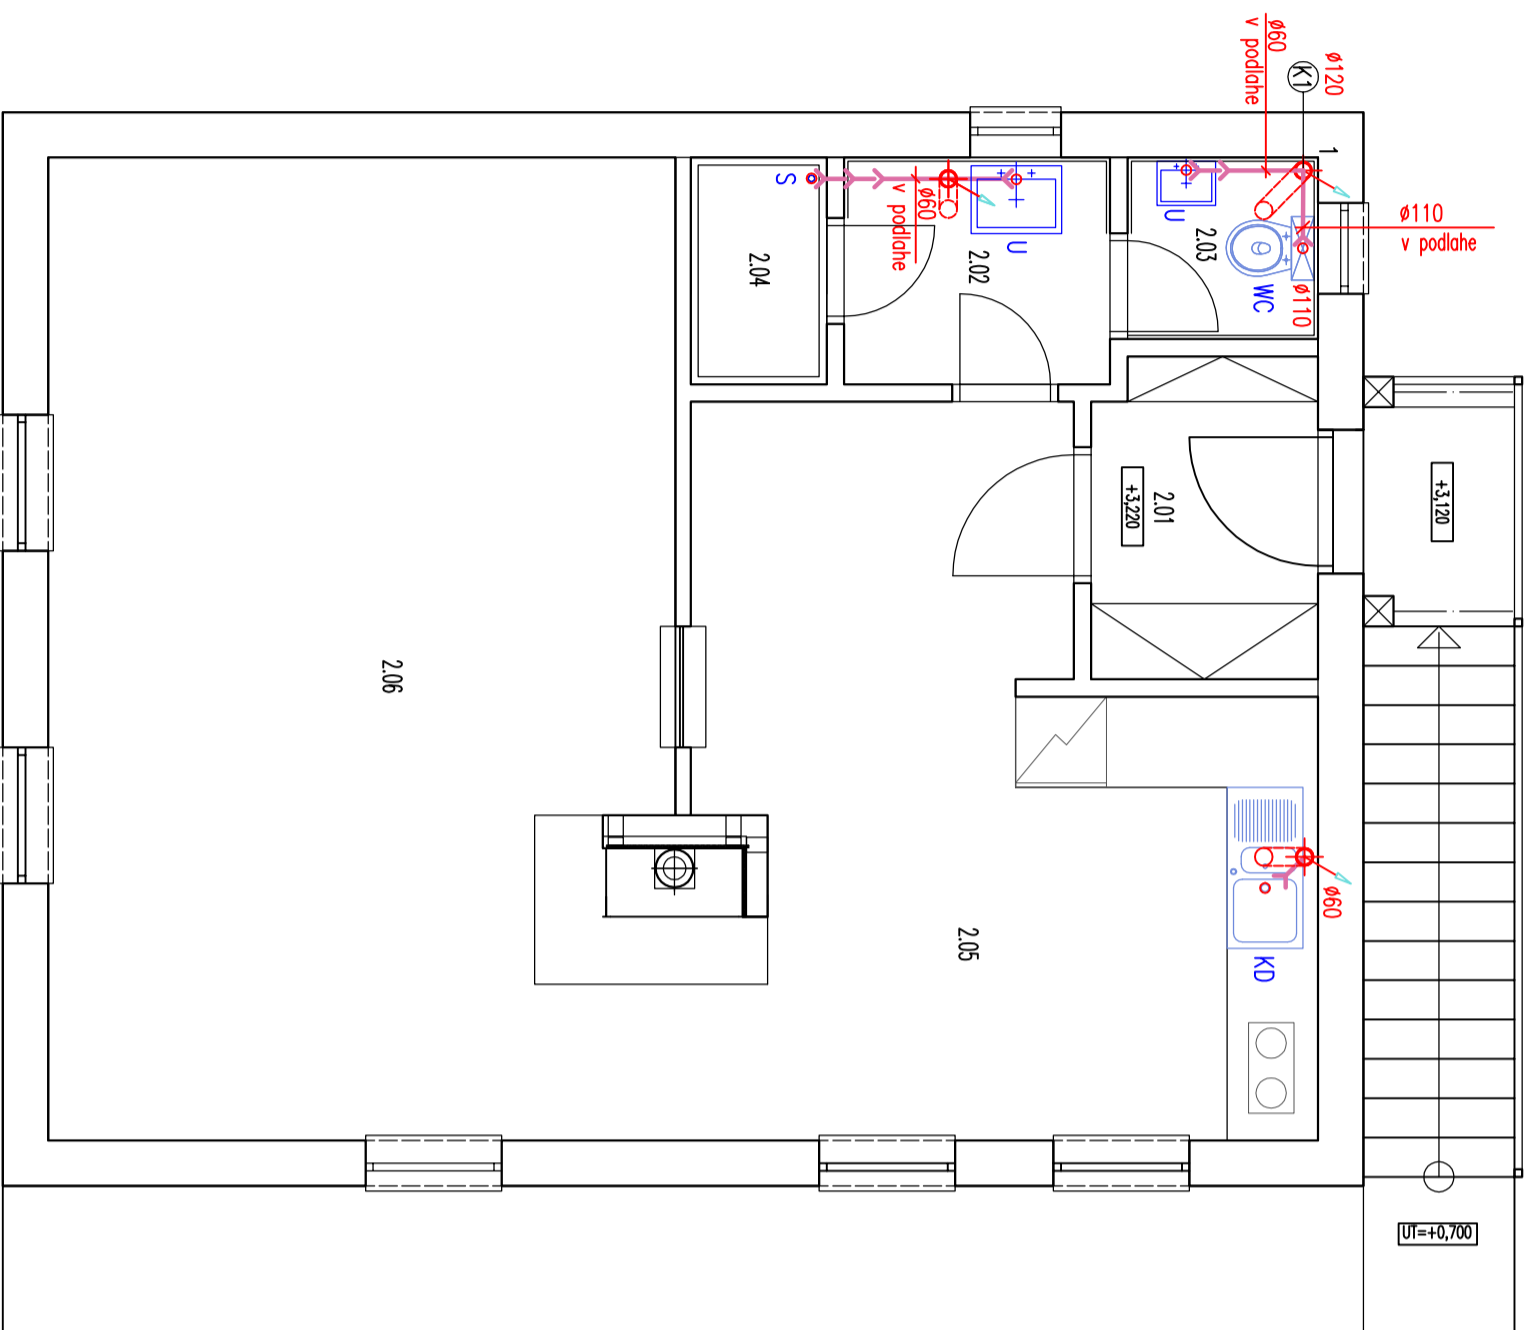

**LEGENDA MIESTNOSTI :**

OZNAČENIE	NAZOV MIESTNOSTI	OZN. PODLAH	PLOCHA M <sup>2</sup>	PODLAHT' POKRYTIE	OPRAVA POKRYCHU	STRUŽU
2.01	PREDSEŇ	P2	3,13	KERAMICKÁ DLAŽBA	STENY	OMIETKA + MALBA
2.02	UMÝVAREŇ	P2	2,64	KERAMICKÁ DLAŽBA	KER. OBKLAD, v=2000mm	OMIETKA + MALBA
2.03	WC	P2	1,51			
2.04	SPRCHA	P2	1,35	KERAMICKÁ DLAŽBA	KER. OBKLAD, v=2000mm	OMIETKA + MALBA
2.05	KUCHENŇA	P2	17,08			
2.06	KUBOVŇA	P2	26,97			

**LEGENDA ZARIADOVACÍCH PREDMETOV**

OZNAČENIE	POPIS
WC	ZACHOVŇOVÁ MISA KOMBINOVANÁ + ROHOVÝ VENTIL
U	UMÝVADLO KERAMICKÉ+ ZAPACHOVÝ UZÁVER + STOLÁNKOVÁ BATERIA
S	SPRCHA + SPRCHOVÁ BATERIA
KD	KUCHENSKÝ DREZ + ZAPACHOVÝ UZÁVER + STOLÁNKOVÁ BATERIA

**LEGENDA**

- >—>—> KANALIZÁCIA SPUŠKOVÁ – PVC RÜRY
- Ⓚ2 ODPADOVÉ POTRUBIE SPUŠKOVEJ KANALIZÁCIE
- ↔ Ⓚ125-325 VONKAŠÍ ROZMER POTRUBIA
- ↔ Ⓚ60 pod podlahou SPÔSOB VEDENIE POTRUBIA

PRIERAZ 300x300 mm SPODNÁ HRANA 500 mm POD 0,000  
SH=-500

**POZNÁMKY**

- TYPY ZARIADOVACÍCH PREDMETOV BUDÚ UPRESNENÉ INVESTOROM
- HLAVNÉ ROZMERY VODY SÚ NAVRHNUTÉ Z OCELOVÝCH ZÁVITOVÝCH POZINKOVANÝCH RÜR
- POTRUBIE VODOVODU PODLAHE A STENÁCH JE NAVRHNUTÉ Z PLASTOVÝCH RÜR – mat.POLYBUTEN

PARRÉ	ZODP. PROJEKTANT	ING. MARIANA FILIPKOVÁ	FORMÁT	2 A4
	VYPRACOVÁVA	ING. MARIANA FILIPKOVÁ		DATAUM
INVESTOR	OBEC HORNALEHOJA	K. U. HORNALEHOJA, C-KIV 499	MIERKA	1:50
	MIESTO STAVBY		STUPEN	PSP
NAZOV STAVBY	DOM HASIČOV			ČÍSLO VYKRESU
REKONŠTRUKCIA OBJEKTU A PRESTAVBA STRECHY	ZDRAVOTECHNICKÉ INŠTALÁCIE			
OBJEKT	PODORYS 2.NP - KANALIZÁCIA			05
ORSAH				

