


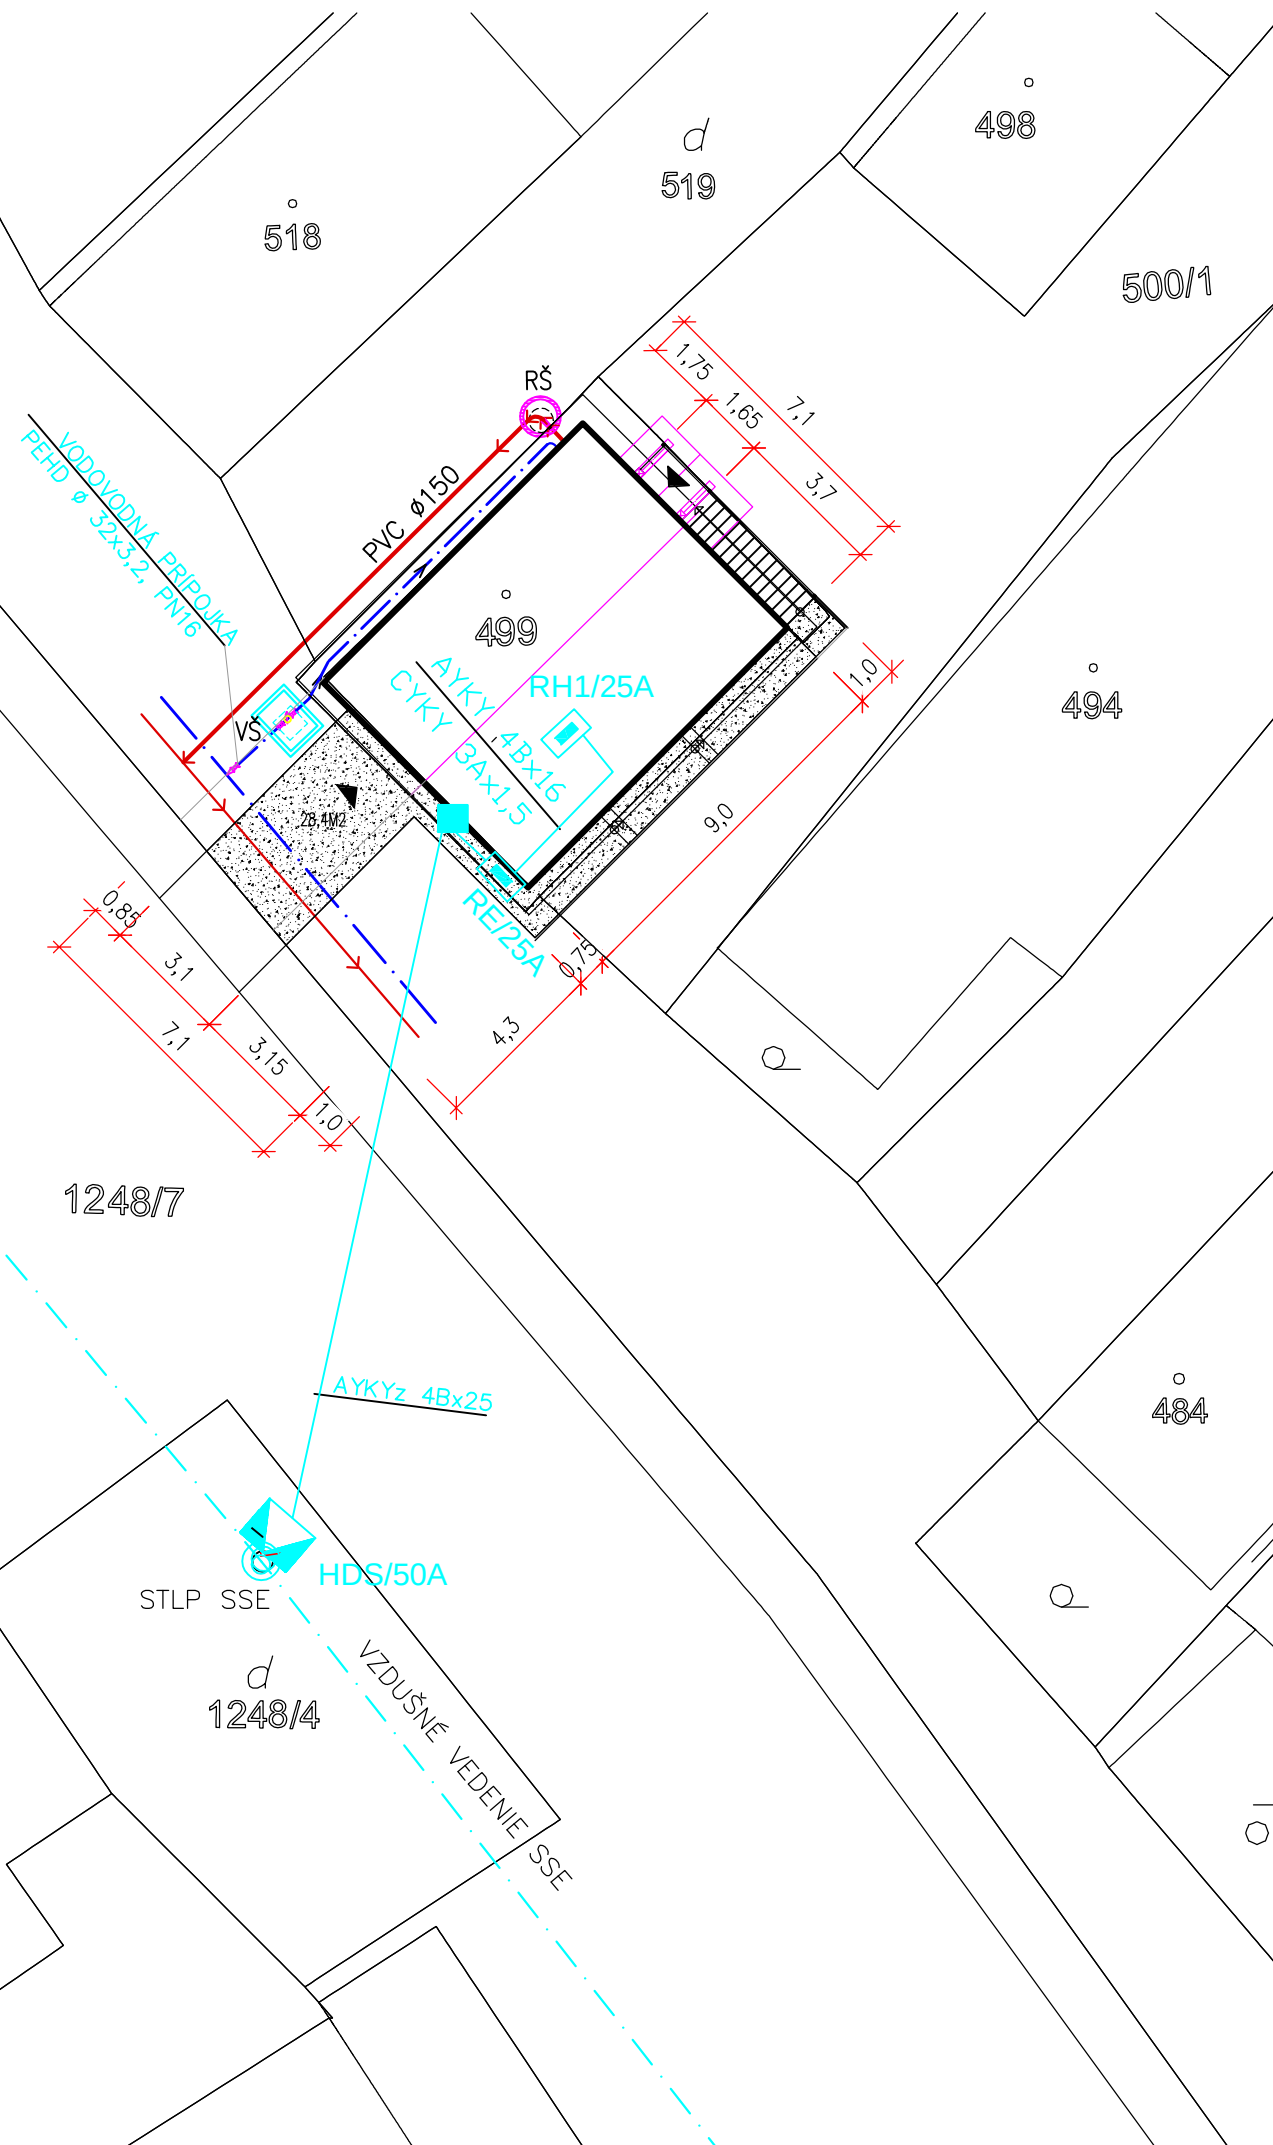

	HRANICE C–KN
	RIEŠENÝ OBJEKT – DOM HASIČOV
	HLAVNÉ VSTUPY DO OBJEKTU
	SPEVNENÉ PLOCHY (BET.DLAŽBA)
	VEREJNÝ VODOVOD
	VODOVOD PRIPOJKA / PITNÁ VODA
	VODOMERNÁ ŠACHTA
	VEREJNÁ KANALIZÁCIA
	SPLAŠKOVÁ KANALIZÁCIA PVC DN 150
	REVÍZNA ŠACHTA Ø 1,0 M
	HL. PRÍVOD OD HDS K RE AYKYz 4Bx2
	HL. PRÍVOD OD RE K RH1 AYKY 4Bx16
	OVL. KÁBEL OD RE K RP1 CYKY 3Ax1,5
	zavesený nad terénom podľa STN 3333
	a v zemi križovanie inžinierskych sietí
	podľa STN 73 6005
	HDS–POISTKOVÁ SKRÍŇA In=50A
	TYP SPS.2 PNO–50A
	RE ELMER. ROZVÁDZAČ 25A
	OCELOP. In=25A IP 44/20
	RP1 ROZVÁDZAČ DOMU HASIČOV
	PVC. In=25A IP 40/20

P A R Ě	ZODP. PROJEKTANT ING. PETER HALÁS		AUTOR NÁVRHU ING. P. HALÁS, ING. B. HALÁSOVÁ			
	VYPRACOVAL ING. BARBORA HALÁSOVÁ					
	INVESTOR	OBEC HORNÁ LEHOTA				
	MIESTO STAVBY	k.ú. HORNÁ LEHOTA, C-KN 499				
	NÁZOV STAVBY	DOM HASIČOV REKONŠTRUKCIA OBJEKTU A PRESTAVBA STRECHY				
	OBJEKT	ARCHITEKTONICKO - STAVEBNÉ RIEŠENIE			FORMÁT	2A4
	OBSAH	SITUÁCIA			DÁTUM	04/2014
					MIERKA	1:200
					STUPEŇ	PSP
					ČÍSLO VÝKRESU	01