



PODORYS 1.NP
ZDRAVOTECHNICKE INŠTALÁCIE - VODOVOD
M=1:50

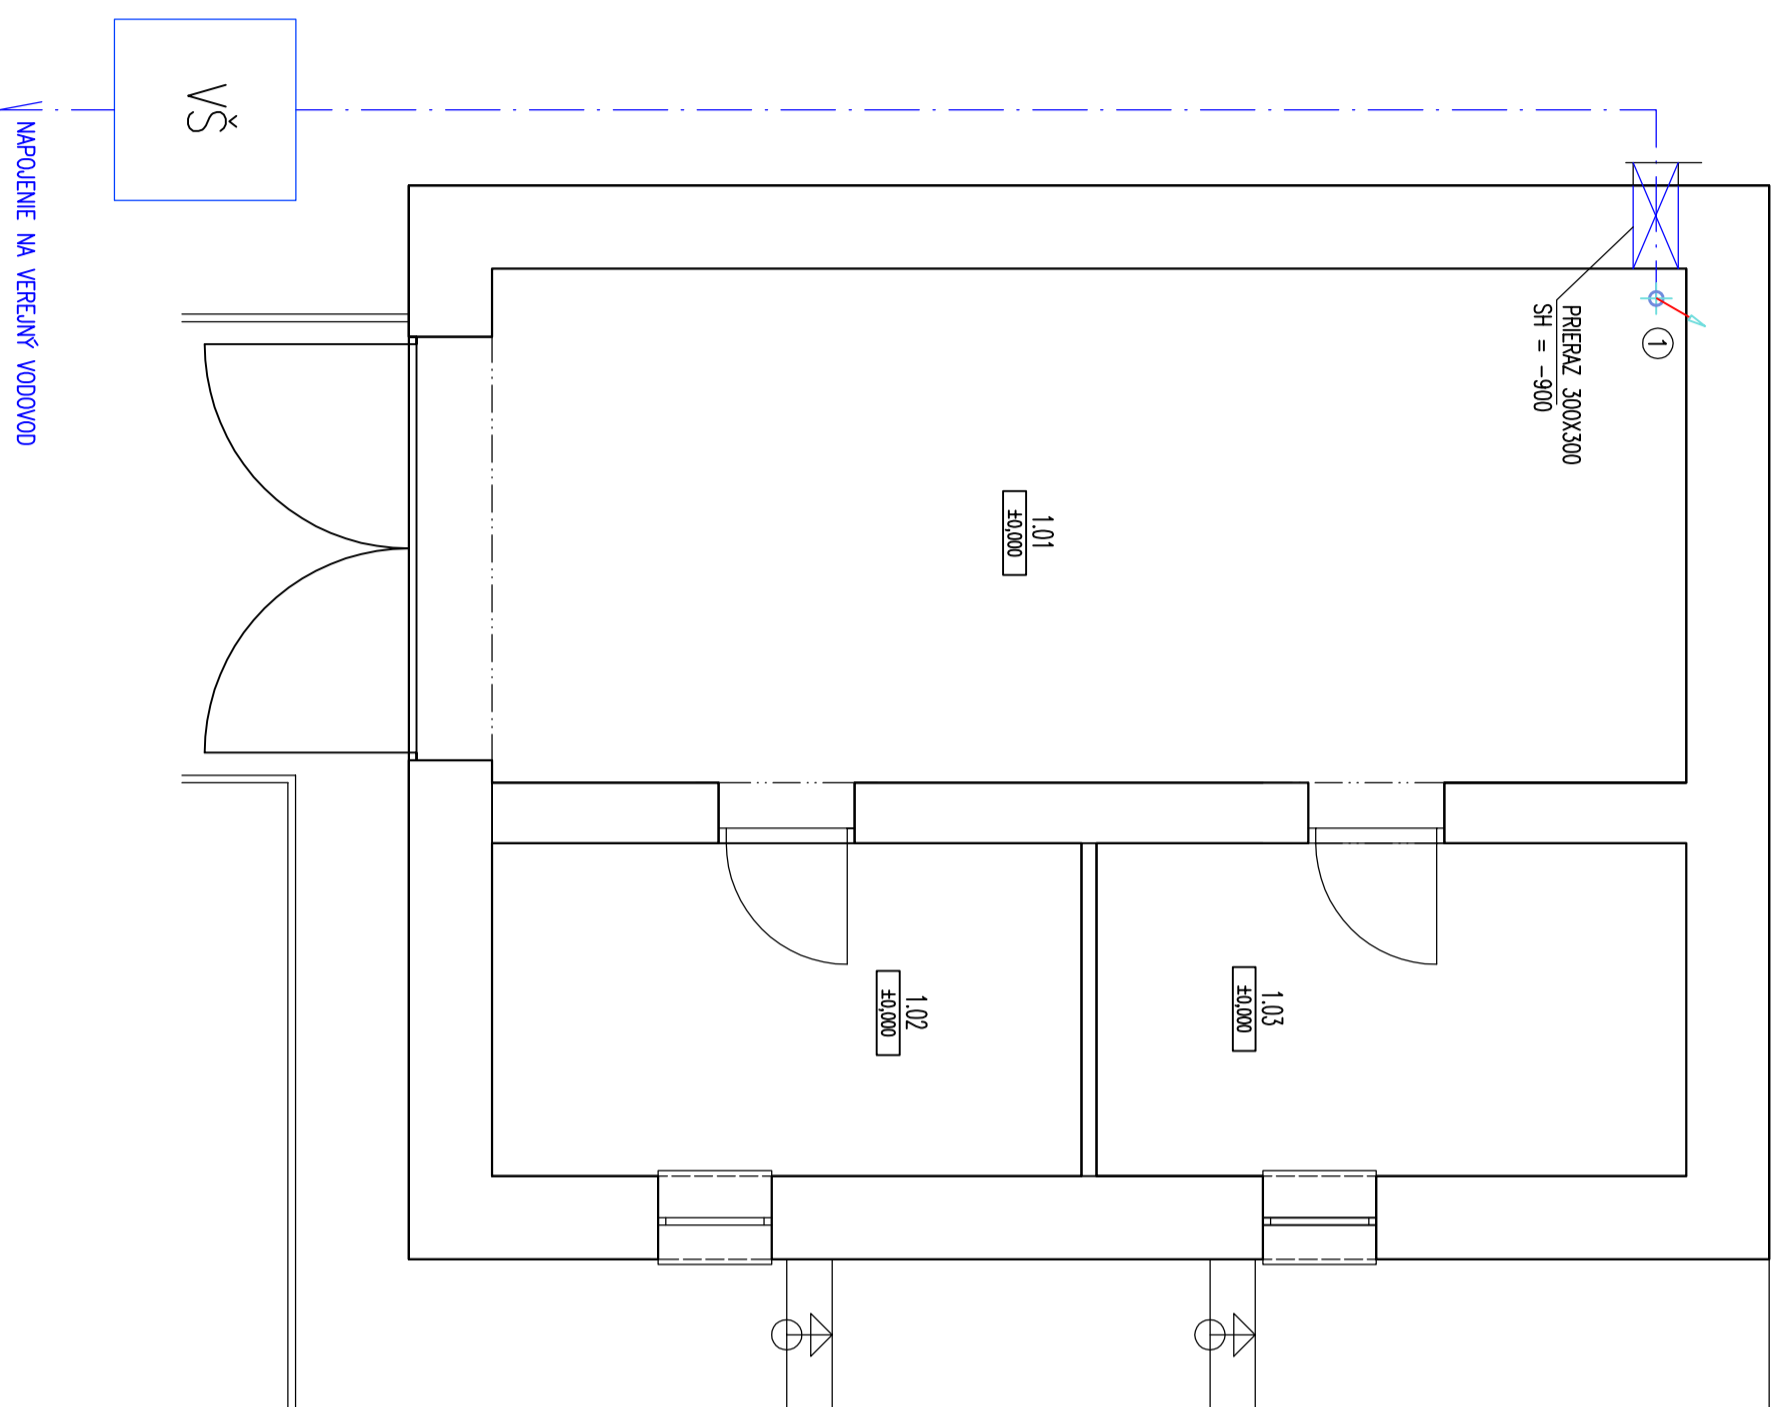

LEGENDA MIESTNOSTI :

OZNAČENIE	NAZOV MIESTNOSTI	OZN. PODLAH	PLOCHA M2	PODLAŽNÝ BET. DŮLŽBA	OPRAVA PORČHU STENY	STROPY
1.01	GAŘAŽ	P1	26,96		OMIETKA + MALBA	OCEL. NOSNIK + PRÁMA
1.02	SKLAD	P1	8,58			KLENBA - OMIETNUTE
1.03	SKLAD	P1	8,58			

LEGENDA

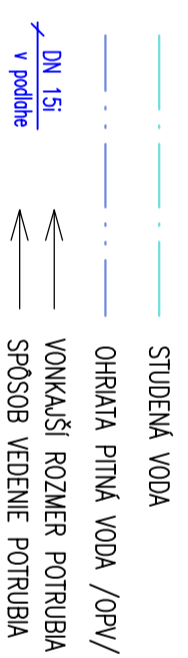

PARR	ZODP. PROJEKTANT	ING. MARIANA FILIPKOVÁ	
	VYPRACOVANÁ	ING. MARIANA FILIPKOVÁ	
	INVESTOR	OBEC HORNA LEHOŤA	
	MIEŠTO STAVBY	K. U. HORNA LEHOŤA, C-KIV 499	
	NAZOV STAVBY	DOM HASIČOV	FORMÁT 2 A4
	OBJEKT	ZDRAVOTECHNICKE INŠTALÁCIE	DATA 04/2014
	ORSAH	PODORYS 1.NP - VODOVOD	MIERKA 1:50
			STUPEN PSP
			ČÍSLO VYKRESU 02

