



REZ A-A'
1:20
komunikácia

- VÝSTRAŽNÁ FÓLIA
- CHÁNIČKA KSR 160x7,7 GE HDPE
- (N)AYY-J 3x240+120 SM/SM
- OPTICKÁ CHRÁNIČKA
- Uzemňovací pás FeZn 30x4

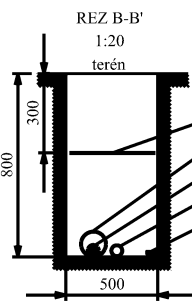

REZ B-B'
1:20
terén

- VÝSTRAŽNÁ FÓLIA
- CHÁNIČKA KSR 160x7,7 GE HDPE
- (N)AYY-J 3x240+120 SM/SM
- OPTICKÁ CHRÁNIČKA
- Uzemňovací pás FeZn 30x4

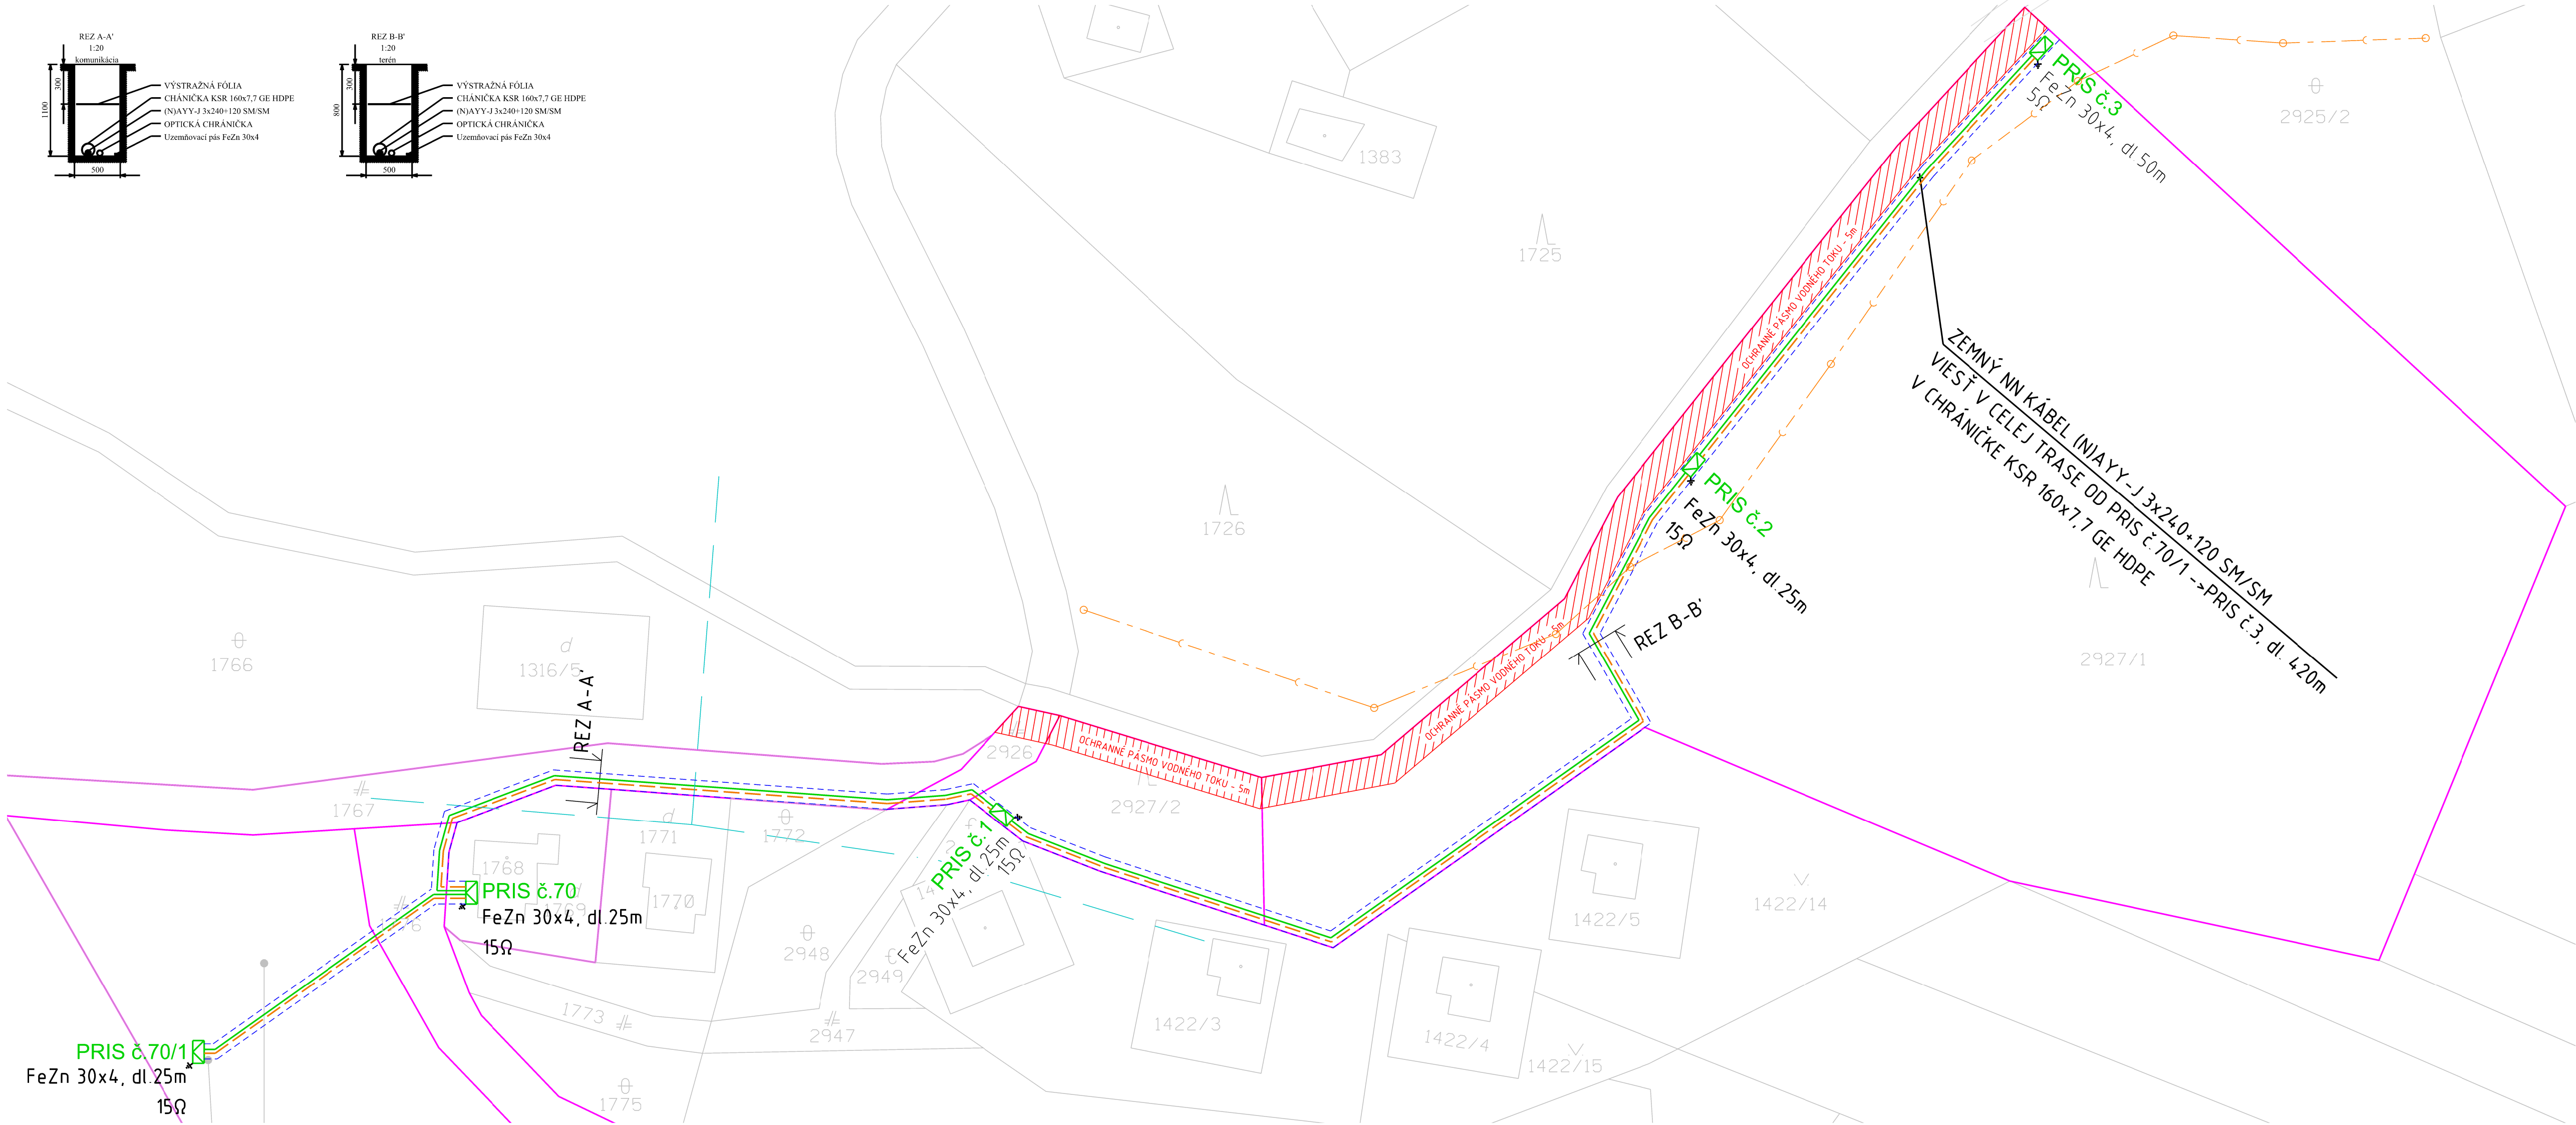

- LEGENDA**
- (N)AYY-J 3x240+120 SM/SM
PRIS č 1 -> PRIS č 2, dl. 160m
PRIS č 2 -> PRIS č 3, dl. 90m
PRIS č 70/1 -> PRIS č. 70, dl. 60m
PRIS č 70 -> PRIS č. 1, dl. 110m
 - HRUBOSTENNÁ OPTICKÁ CHRÁNIČKA 40/33mm HDPE
SILIKONOVÉ JADRO
PRIS č 1 -> PRIS č 2, dl. 160m
PRIS č 2 -> PRIS č 3, dl. 90m
PRIS č 70/1 -> PRIS č. 70, dl. 60m
PRIS č 70 -> PRIS č. 1, dl. 110m
 - NAVRHOVANÁ SKRÍŇA PRIS
TYP:
PRIS č 1,2,3 = PRIS 5.1 DIN00 1/4 (SSD)
SR 5.1 DIN00 VV 1/4 P2 IP2x (VýROBCA)
PRIS č 70 = PRIS 8 DIN2 4/0 5/0 (SSD)
SR 8 DIN2 VV 4/0 P5 5/0 IP2x (VýROBCA)
PRIS č 70/1 = PRIS 8 DIN1 5/4 (SSD)
SR 8 DIN1 VV 5/4 P2 IP2x (Výrobca)
 - VODOVOD
 - KANALIZÁCIA
 - HRANICA OCHRANNÉHO PÁSMO
 - HRANICA DOTKNUTÝCH POZEMKOV
 - UZEMNENNIE PÁSOVINOU FeZn 30x4
KONCOVÉ PRIS - FeZn 30x4, dl. 50, DO 5Ω
PRIEBEŽNÉ PRIS - FeZn 30x4, dl. 25, DO 15Ω

OCHRANA PRED ZÁSADOM ELEKTRICKÝM PRÚDOM
OCHRANNÉ OPATRENIA NN (STN 33 2000-4-41)
 SAMOČINNÉ ODPOJENIE NAPÁJANIA:
 - základná ochrana:
 - základná izolácia živých častí
 - zábrany alebo kryty
 - ochrana pri poruche:
 - samočinné odpojenie napájania
 - ochranné uzemnenie

NN: 3/PEN ~ 400/230 V 50 Hz TN-C

VYPRACOVAL	Ing. Samuel Hájnik	PROENERGS s.r.o.	SAĎA
SCHVÁLIL	Ing. Vladimír Adamčák	EL. V. A.	
PROJEKTOVAL	Ing. Samuel Hájnik	PROENERGS s.r.o.	
OBJEDNÁVATEĽ	Stredoslovenská distribučná, a.s. Pri Rajčianke 2927/8, 010 47 Žilina		
STAVEBNÍK	Proenerg s.r.o. K Surdoku 8636 080 01 Prešov		
MIESTO	Krpačovo	STUPEN PD:	DRS
STAVBA	11476 - Horná Lehota - Krpačovo - Rozšírenie NNK	ČÍSLO ZÁKAZKY:	20003
		DATUM:	12.02.2020
		FÓRMAT:	A4
		MERKA:	1:500
OBJEKT	SO-01 - NN káblové vedenie		
VÝKRES	Situácia Stavby		

E02