

STAV	NÁVRH	
		Hranica katastrálneho územia
		Hranica zastavaného územia
		Vtlačovisko
		Hranice parcel registra KNC
		Ochránené pásmo vŕstev druhov
		Hranica regulačného celku
		Číslo regulačného celku
FUNKČNÉ PLOCHY		
		Plochy rodinných domov
		Plochy bytových domov
		Plochy občianskej vybavenosti
		Zmiešané územie bývania a vybavenosti
		Technická vybavenosť
		Plochy poľnohospodárskej výroby
		Plochy športu
		Plochy rekreácie
		Plochy individuálnej chatovej rekreácie
		Zmiešané územie bývania a rekreácie
		Plochy chatovej rekreácie v lesoch
		Plocha lesohosp.
		Záchranný (Chopok - juh)
		Kompostovisko
KRAJINNÁ ŠTRUKTÚRA		
		Levý
		Trvalé trávinné porasty
		Orná pôda
		Nemá drevinná vegetácia
		Skalkaté svahy, rekult.
		Parkovo upravené zeleň
		Ortúry
		Záhrady
		Plochy rekreačnej zelene spolu s golfovým ihriskom
		Práz (Vodná nádrž kľapovo)
		Vodný tok
		Vodná plocha / vodná nádrž
VODNÉ HOSPODÁRSTVO		
		Hranica I. a II. flakového pásma
		Vodajom
		Vodný zdroj / prameň
		Vodohosp. ochr. pásmo II. stupňa
		Povodia vodárskych tokov
		Čistiareň odpadových vôd
		Ovčovnícky kanál
		Drenáž
ENERGETIKA		
		VN vzdušné vedenie
		Trafostanica
DOPRAVA		
		Cesta II. triedy
		Cesta III. triedy
		Miestna komunikácia B3
		Miestne komunikácie C3, C2
		Nespevnené komunikácie
		Chodníky
		Parkoviská / Parkovacie garáže
		Turistická trasa
		Cyklistická trasa
		Lanovka, vleč
		Zastávka autobusu
		Izračná dostupnosť 400m
OCHRANA PRÍRODY A PRVKY ÚSES		
		Hranica územia NP Nícke Tatry
		Ochránené vtáčie územie
		Územie európskeho významu
		Prírodná rezervácia
		Prírodný biotop
		Travný biotop
		Prales
		Areál výskytu Kamzica Vrchovského národného parku
		Areál výskytu Svätia Vrchovského
		Genofondové plochy
		Trvalá monitorovacia lokalita
		Výskv chránenej rastliny Anacamptis morio


	☐	Potenčná sťahová deformácia
	☐	Stabilizovaná sťahová deformácia
	☐	Oblasť s radónovým rizikom - nízkym
	☐	Oblasť s radónovým rizikom - stredným
	☐	Pravdepodobná environmentálna záťaž
	☐	Banské diela - 500ha
	☐	Banské diela - pinga
	☐	Pláňské zobrazenie archeologických nálezišťa

- 1 Výšinný Hrádek
- 2 Centrum obce
- 3 Zaniknuté mlýny
- 4 Tále - Železná baňa Červená Hora
- 5 Tále - Baňa na zlato

- 1 Kostol, r.k.sv. Michala
- 2 Zvonica ev. a.v.
- 3 Pomník padlým v I. a II. svetovej vojne
- 4 Hrob s náhrobníkom Sama Chalupku
- 5 Fara s pamätnou tabuľou
- 6 Hrádok
- 7 Pomník Sama Chalupku

OBJEKTY V ÚZEMÍ

- 2 Pamätná izba Sama Chalupku
- 3 Základná škola s materskou školou / turistická ubytovňa
- 4 Futbalové ihrisko
- 5 Rekreačné územie Krpáčovo
- 6 Rekreačné územie Tále
- 7 Rekreačné územie Chopok Juh
- 8 Infocentrum Krupová
- 9 Slovenský rybársky zväz

 

BI	Bývanie individuálne, plochy bývania v rodinných domoch
BH	Bývanie individuálne v bytových domoch
OV	Plochy občianskej vybavenosti
RS	Plochy športu a rekreácie
BR	Zmiešané územie bývania a rekreácie
ZM	Zmiešané územie bývania a vybavenosti
CHR	Individuálne chatové rekreačné
PV	Poľnohospodárska výroba
VS	Nezáväzná výroba, výrobné služby a sklady
D	Dopravná vybavenosť
Z	Zeleň, vlnopř, súkromá a zoznábná
RZ	Rekreačná zeleň - vrátane golfového ihriska
LS	Lesopark

Dopravné zariadenia	
V1	Rekonštrukcia komunikácií v existujúcej zástavbe miestnych a obšlužných na komunikácie funkčnej triedy C2, C3 v kategórii MO a MOU na území, kde to umožňuje funkčná trieda. Úprava smerov a výškových pomery. V štruktúrnom pomery. V štruktúrnom pomery.
V2	Výstavba komunikácií v narovnaných zástavbách miestnych, obšlužných a obšlužných vo funkčnej triede C2, C3 v kategórii MO a MOU na území, kde to umožňuje funkčná trieda. Úprava smerov a výškových pomery. V štruktúrnom pomery.
V3	Výstavba miestnej komunikácie prepožičavanej - (Horná Lehota - Dolná Lehota) vo funkčnej triede B3 v kategórii MO a narovnan na zariadenie do regionálnej cesty.
V4	Výstavba a rekonštrukcia chodníkov pre peších v existujúcej zástavbe novú zástavbu v narovnaných funkčných triedach.
V5	Výstavba chodníkov pre peších v existujúcej zástavbe.
V6	Výstavba parkovísk v existujúcej zástavbe a v rozvojových plochách.
V7	Rekonštrukcia autobusových zástaviek.
V8	Nespešné komunikácie v lokalite RC 07 Kráľovo a RC 08 Tate.
VP3 - ÚPN VÚK Banskobystrický kraj v znení jeho doplnkov a zmien:	
VP3	VP3 (1.21.5) Číslo ÚPSK v znení ÚPSK (77) - Tate - Trančava (Srdieľce), rekonštrukcia
Vodohospodárske zariadenia	
VH1	Výstavba rozvodného vodovodného potrubia v rozvojových lokalitách.
VH2	Rekonštrukcia výstavby vodovodných rozvodov v existujúcej zástavbe.
VH3	Rozšírenie čistiarne odpadových vôd.
VH4	Výstavba splaškové kanalizácie v rozvojových lokalitách.
VH5	Rozšírenie VÚD Pod pónom o 100 m ³ .
VH6	At stancie pre RC 06 Banská a RC 06 Pod Lažibom.
VH7	V lokalite Tate sŕvč VÚD 2 x 300 m ³ .
VH8	Výstavba prívodného potrubia do narovnaného VÚD.
VP3 - ÚPN VÚK Banskobystrický kraj v znení jeho doplnkov a zmien:	
VP3	VP3 (5.56) Bytara - Tate rekonštrukcia VÚD a rozvodné potrubie

VE1	Rekonstrukcia jestvujúcich trafostaníc podľa potreby rozvoja výstavby
VE2	Výstavba nových trafostaníc
VE3	Výstavba NN rozvodov v nových lokalitách
VE4	Rekonstrukcia existujúceho verejného osvetlenia
VE5	Výstavba verejného osvetlenia v nových lokalitách
VE6	Rekonstrukcia NN rozvodov v existujúcej zástavbe


REGULACNI STAVBY	DOPRAVNÉ STAVBY	VODOHOSPODÁRSKE	ENERGETICKE STAVBY	OSTATNÉ STAVBY
01 - OBEČ	VD 1, VD 2, VD3, VD 4, VD 5, VD 6 VD 7	VH 1, VH 2, VH 3, VH 4	VE 1, VE 3, VE 4, VE 5, VE 6	VS 1, VS 2
02 - ZA HRBKAMI	VD 2, VD 5	VH 1, VH 4	VE 2, VE 3, VE 5	VS 1, VS 2
03 - HRBKÝ	VD 1, VD 2, VD 5 VD 3	VH 1, VH 4	VE 2, VE 3, VE 5	VS 1, VS 2
04 - LOVISTE	VD 1, VD 2, VD 5	VH 1, VH 2, VH 4	VE 2, VE 3, VE 5	VS 1, VS 2
05 - BANSKÉ	VD 2, VD 2, VD 5, VD 6	VH 1, VH 4, VH 5 VH 6	VE 2, VE 3, VE 5	VS 1, VS 2
06 - POD LAŽTEKOM	VD 2, VD 5	VH 1, VH 4, VH 6	VE 2, VE 3, VE 5,	VS 1, VS 2
07 - KRPAČOVO	VD 1, VD 2, VD 5 VD 7, VD 8	VH 1, VH 4, VH 6	VE 1, VE 3, VE 5,	VS 1, VS 2
08 - TALE	VD 1, VD 2, VD 4 VD 5, VD 6, VD 7 VD 8, VD 9	VH 1, VH 2, VH 3 VH 4, VH 7, VH 8 VH 10, VH 11	VE 1, VE 3, VE 4, VE 5, VE 6	VS 1, VS 2
09 - CHOPOK JUH	VD 1, VD 4, VD 6 VD 7, VD 9	-	VE 1	VS 1, VS 2
10 - BRUCHÁČKA	VD 1, VD 2,	VH 2, VH 4	VE 1, VE 5, VE 6	VS 1, VS 2
11 - VN RICHTRÁROV - TAUCH	VD 1	-	-	VS 1, VS 2


* Blížšie špecifikácie jednotlivých regulačných celkov a funkčných plôch sú v Sprievodnej správe - Závazná časť

REGULAČNÝ CELOK	PRÍPUSTNÉ FUNKCIE	OBMEDZUJÚCE FUNKCIE	MAX. PODLAŽNOSŤ	MAX. ZASTAVANOSŤ
--------------------	----------------------	------------------------	--------------------	---------------------

01 - OBEC	BI BH OV PV RŠ	OV, D, Š, Z, PV BL, D, Z D, Z D, Z	1 NP+P, 2 NP 2 NP+P, 3 NP 2 NP+P 1 NP + P, 2 NP	60 % 60 % 60 % 88 %
02 - ZA HRBĚKAMI	BI	OV, D, Z	1 NP + P	40 %
03 - HRBKY	BI	OV, D, Z	1 NP + P	40 %
04 - LOVIŠTE	BI R	OV, D, Z OV, D, Z	1 NP + P, 2 NP 2 NP + P, 3 NP	50 % 40 %
05 - BANSKE	BI	OV, D, Z	1 NP + P, 2 NP	40 %
06 - POD LAŽTEKOM	BI	OV, D, Z	1 NP + P, 2 NP	40 %
07 - KRPAČOVO	RŠ ICHR	OV, D, Z D, Z	3 NP + P 1 NP + P	40 % 20 %
08 - TLE	RŠ ICHR LS	ICHR, OV, D, Z 1 NP + P 1 NP + P, 2 NP	3 NP + P, 4 NP 1 NP + P 1 NP + P, 2 NP	30 % 10 % 20 %
09 - CHOPAK JUH	R	OV, D, Z	2 NP + P 1 NP + P	50 % 100 %
10 - BRUCHAČKA	ZM	D, Z	1 NP + P, 2 NP	40 %
11 - VN RICHTRÁROV - TAJCHI	ICHR	D, Z	1 NP + P	20 %

* Blížšie špecifikácie jednotlivých regulačných celkov a funkčných plôch sú v Sprievodnej správe - Záväzná časť

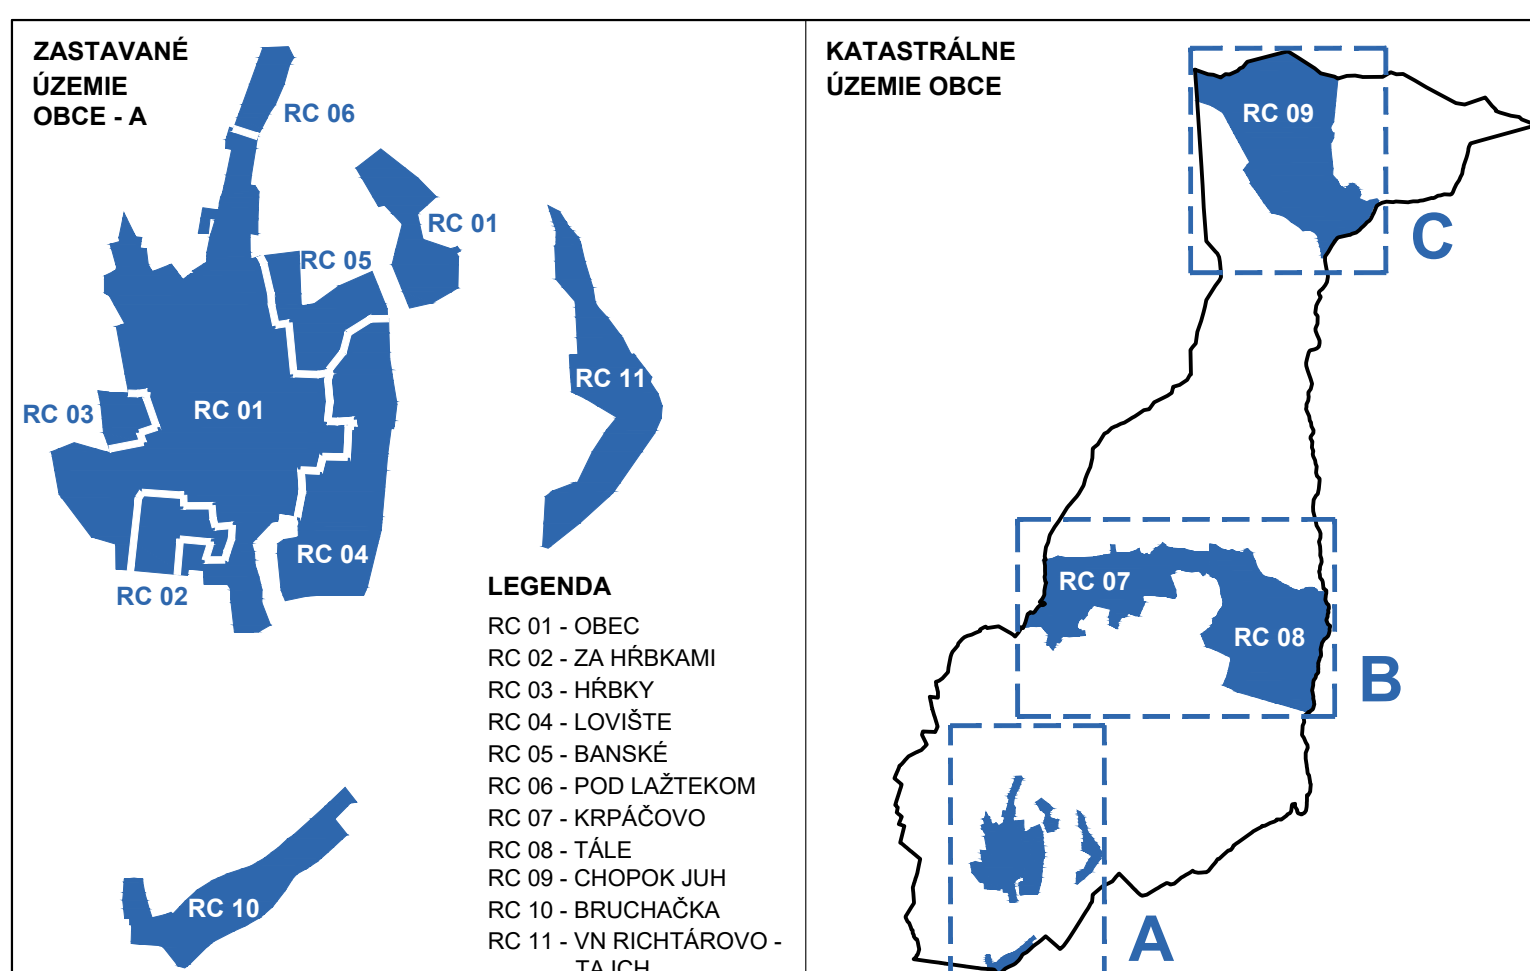

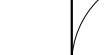Názov dokumentu:	ÚZEMNÝ PLÁN OBCE HORNÁ LEHOTA	
Názov výkresu:	KOMPLEXNÝ VÝKRES PRIESTOROVEHO USPORIADANIA A FUNKČNÉHO VYUŽÍVANIA ÚZEMIA S VÝZNAMNÉO ZÁVAZNÔU ČASŤOÚ RIŠENIA A VEREJNOPROSPEŠNÝMI STAVBAMI	Mierka: 1:10 000
	Obstarávateľ dokumentu: Autor dokumentu: Odborná spolupráca: Grafická práca: Dátum: Rozmer:	Číslo výkresu: 2.1
	OBC HORNÁ LEHOTA ARCH-AT s.r.o., Zvolen - Ing.arch. Beata Mikušová Ing.Ľubomír Ríms, Ing.Božena Kováčiková, Ing.Vojtech Přemysl Ing.Ľubomír Ríms Febrúar 2023 914 x 1300 mm (S4 x A4)	