


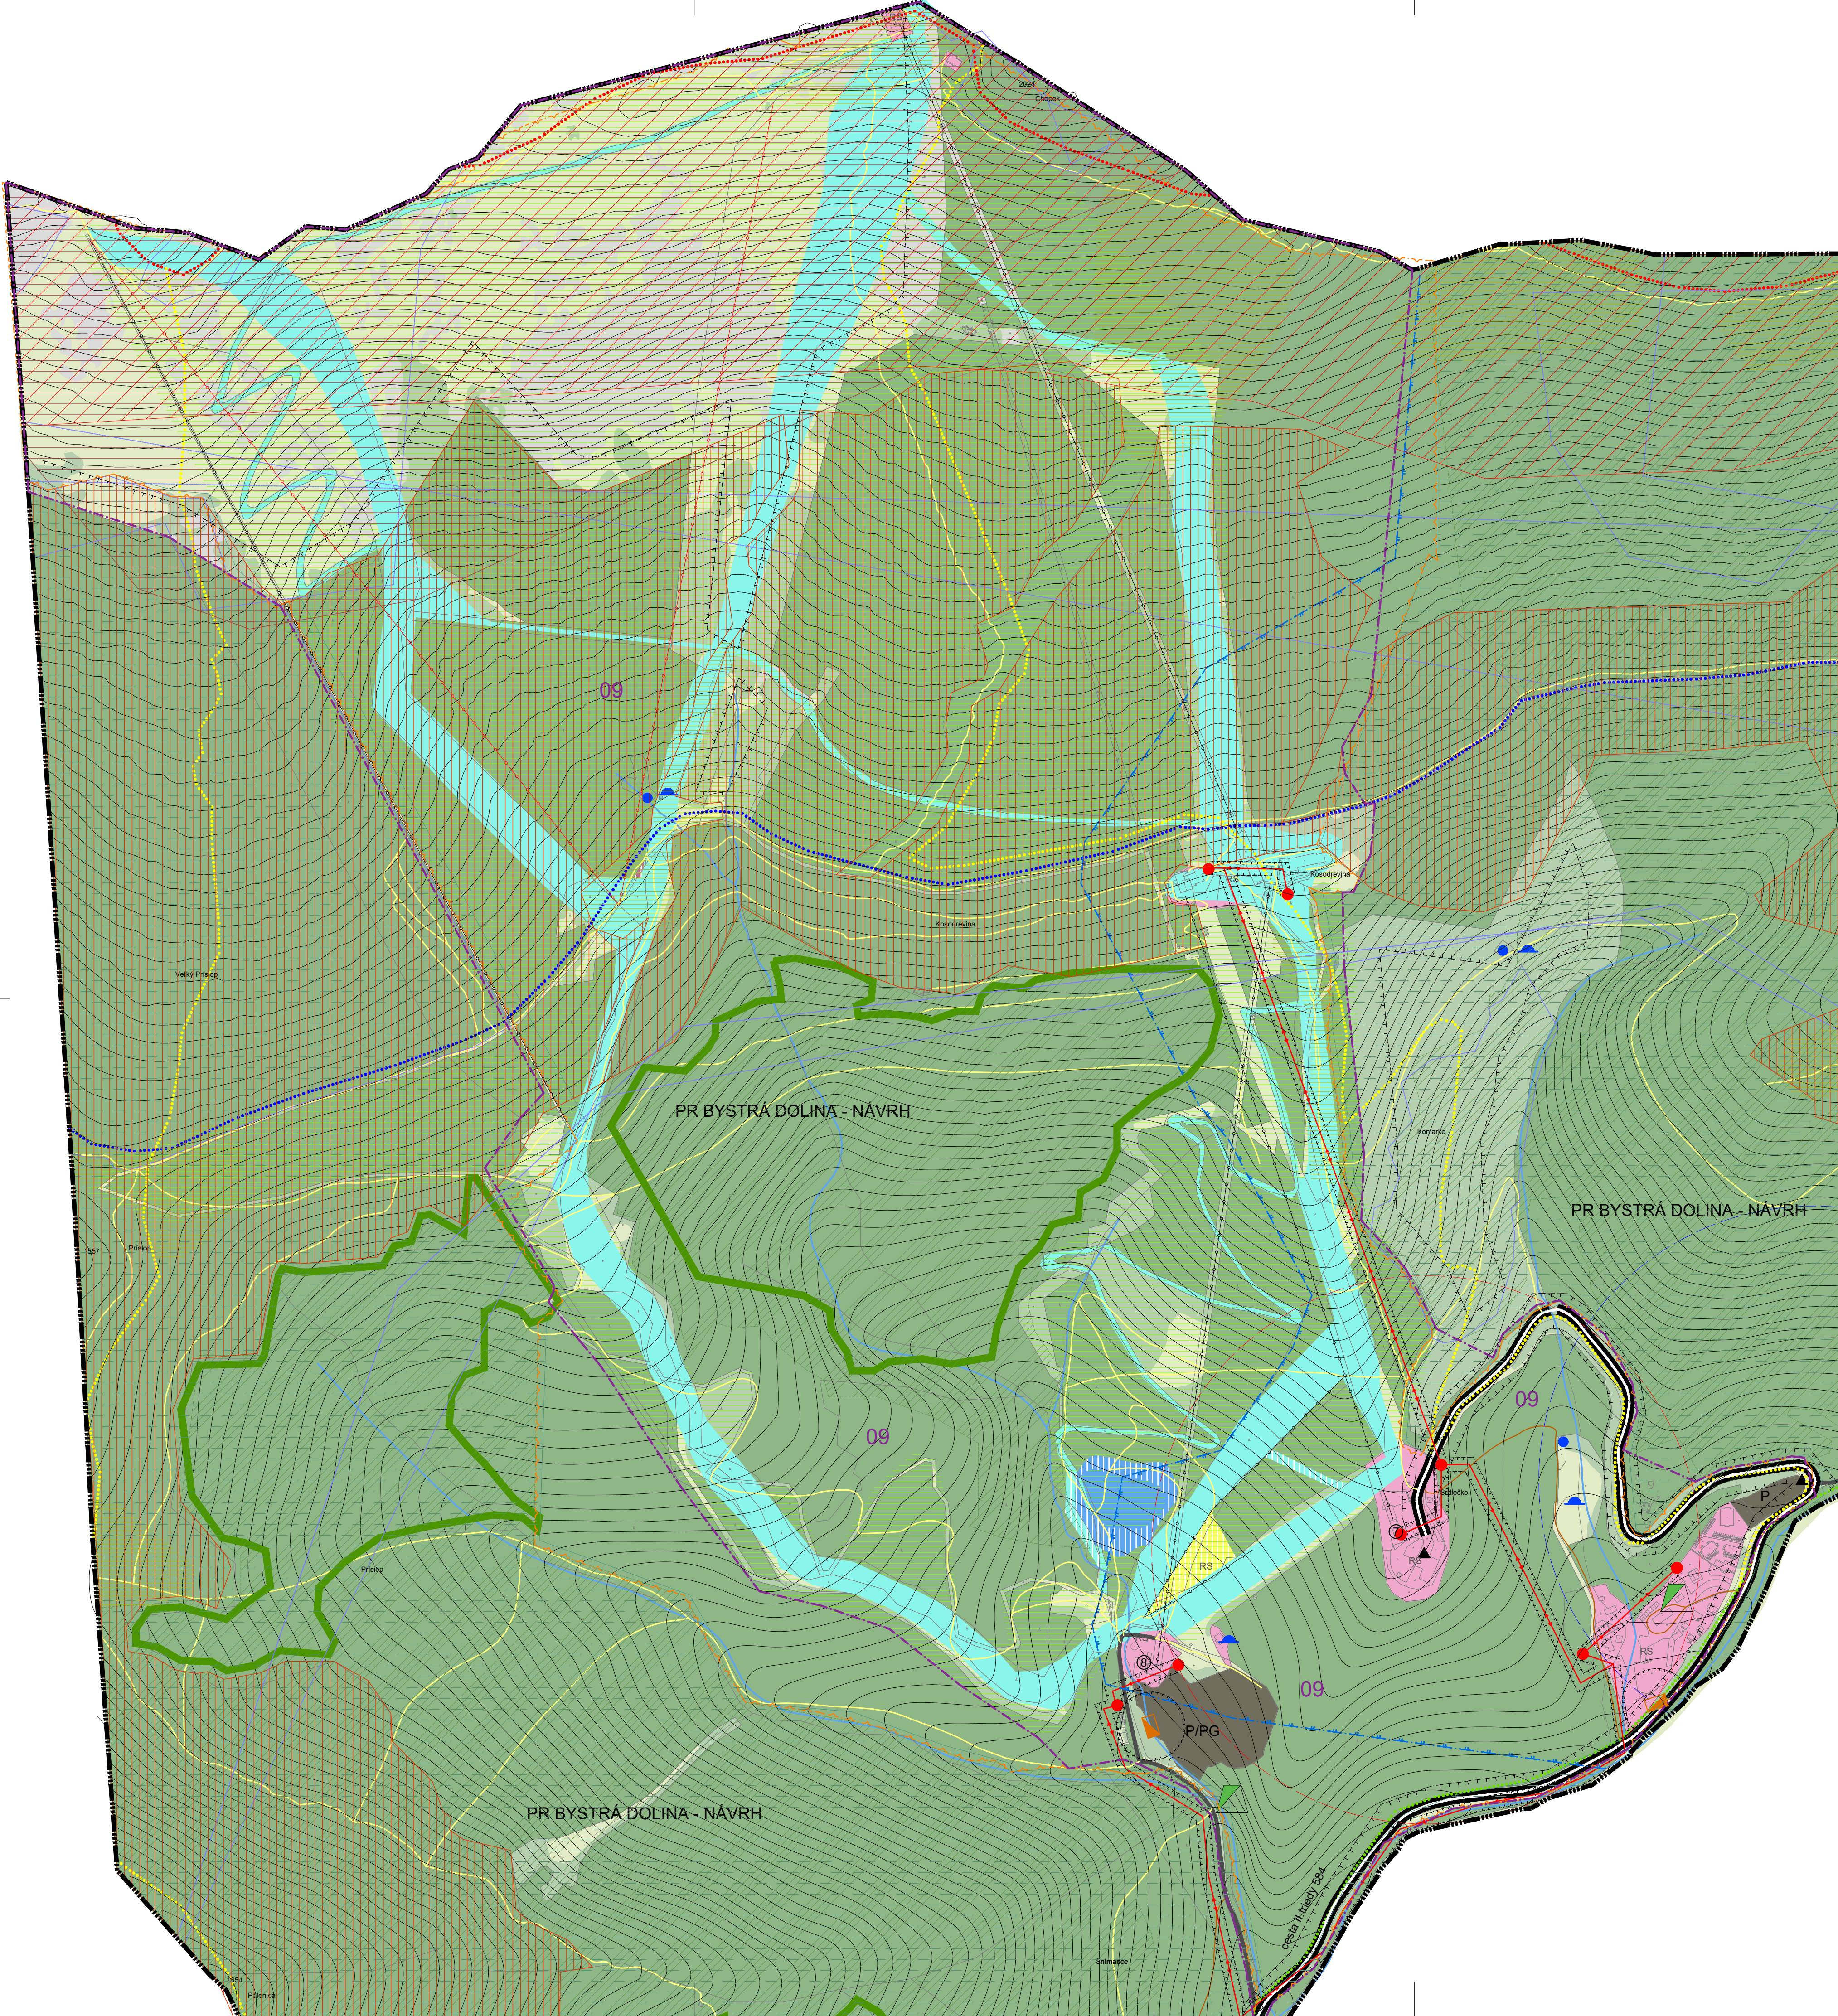

VEREJNOPROSPEŠNÉ STAVBY (VPS)

REGULAČNÝ CELOK	DOPRAVNÉ STAVBY	VODOHOSPODÁRSKE STAVBY	ENERGETICKÉ STAVBY	OSTATNÉ STAVBY
01 - OBEC	VD 1, VD 2, VD3, VD 4, VD 5, VD 6 VD 7	VH 1, VH 2, VH 3, VH 4	VE 1, VE 3, VE 4, VE 5, VE 6	VS 1, VS 2
02 - ZA HRBKAMI	VD 2, VD 5	VH 1, VH 4	VE 2, VE 3, VE 5	VS 1, VS 2
03 - HRBKY	VD 1, VD 2, VD 5 VD 3	VH 1, VH 4	VE 2, VE 3, VE 5	VS 1, VS 2
04 - LOVIŠTE	VD 1, VD 2, VD 5	VH 1, VH 2, VH 4	VE 2, VE 3, VE 5	VS 1, VS 2
05 - BANSKÉ	VD 2, VD 2, VD 5, VD 6	VH 1, VH 4, VH 5 VH 6	VE 2, VE 3, VE 5	VS 1, VS 2
06 - POD LAŽTEKOM	VD 2, VD 5	VH 1, VH 4, VH 6	VE 2, VE 3, VE 5,	VS 1, VS 2
07 - KRPÁČOVO	VD 1, VD 2, VD 5 VD 7, VD 8	VH 1, VH 4, VH 6	VE 1, VE 3, VE 5,	VS 1, VS 2
08 - TÁLE	VD 1, VD 2, VD 4 VD 5, VD 6, VD 7 VD 8, VD 9	VH 1, VH 2, VH 3 VH 4, VH 7, VH 8 VH 10, VH 11	VE 1, VE 3, VE 4, VE 5, VE 6	VS 1, VS 2
09 - CHOPOK JUH	VD 1, VD 4, VD 6 VD 7, VD 9	-	VE 1	VS 1, VS 2
10 - BRUCHAČKA	VD 1, VD 2,	VH 2, VH 4	VE 1, VE 5, VE 6	VS 1, VS 2
11 - VN RICHTÁROVO - TAJCH	VD 1	-	-	VS 1, VS 2

* Blížšie špecifikácie jednotlivých regulačných celkov a funkčných plôch sú v Správnej správe - Záväzná časť

REGULATÍVY FUNKČNÉHO VYUŽIVANIA A PRIESTOROVÉHO USPORIADANIA

REGULAČNÝ CELOK	PRÍPUSTNÉ FUNKCIE	OBMEDZUJÚCE FUNKCIE	MAX. PODLAŽNOSŤ	MAX. ZASTAVANOSŤ
01 - OBEC	BI BH OV PV, VS RS	OV, D, Š, Z, PV D, Z BI, D, Z, D, Z D, Z	1.NP+P, 2.NP 4.NP 2.NP+P, 3.NP 2.NP + P 1.NP + P, 2.NP	60 % 60 % 60 % 80 % 60 %
02 - ZA HRBKAMI	BI	OV, D, Z	1.NP + P	40 %
03 - HRBKY	BI	OV, D, Z	1.NP + P	40 %
04 - LOVIŠTE	BI R	OV, D, Z OV, D, Z	1.NP + P, 2.NP 2.NP + P, 3.NP	50 % 40 %
05 - BANSKÉ	BI	OV, D, Z	1.NP + P, 2.NP	40 %
06 - POD LAŽTEKOM	BI	OV, D, Z	1.NP + P, 2.NP	40 %
07 - KRPÁČOVO	RS ICHR	OV, D, Z D, Z	3.NP + P 1.NP + P	40 % 20 %
08 - TÁLE	RS ICHR LS	ICHR, OV, D, Z D, Z D, Z	3.NP + P, 4.NP 1.NP + P 1.NP + P, 2.NP	30 % 10 % 20 %
09 - CHOPOK JUH	R S	OV, D, Z OV, D, Z	2.NP + P 1.NP + P	50 % 10 %
10 - BRUCHAČKA	ZM	D, Z	1.NP + P, 2.NP	40 %
11 - VN RICHTÁROVO - TAJCH	ICHR	D, Z	1.NP + P	20 %

* Blížšie špecifikácie jednotlivých regulačných celkov a funkčných plôch sú v Správnej správe - Záväzná časť

VEREJNOPROSPEŠNÉ STAVBY

Dopravné stavby

- VD1 Rekonštrukcia komunikácií v existujúcej zástavbe miestnych a obslužných na komunikácie funkčnej triedy C2, C3 v kategórii MO a MOU na úsekoch, kde to dovoľujú šírkové pomery. Úprava smerových a výškových pomerov. V stiesnených pomeroch - modifikované kategórie.
- VD2 Výstavba komunikácií v navrhovanej zástavbe miestnych, obslužných a účelových vo funkčnej triede C2, C3 v kategórii MO s prepojením na existujúcu sieť MK. V stiesnených pomeroch - modifikované kategórie.
- VD3 Výstavba miestnej komunikácie prepojujacej (Horná Lehota - Dolná Lehota) vo funkčnej triede B3 v kategórii MO s návrhom na zaradenie do regionálnych ciest
- VD4 Výstavba a rekonštrukcia chodníkov pre peších v existujúcej zástavbe novej zástavbe v navrhovaných funkčných plochách
- VD5 Výstavba chodníkov pre peších v novej zástavbe
- VD6 Výstavba parkovísk v existujúcej zástavbe a rozvojových plochách
- VD7 Rekonštrukcia autobusových zastávok
- VD8 Nespevnené komunikácie v lokalite RC 07 Krpáčovo a RC 08 Tále

VPS z ÚPN VÚC Banskobystrický kraj v znení jeho doplnkov a zmien:
VD 9 (1.21.9.) Cesta II/584 v úseku Bystrá (I/72) - Tále - Trangoška (Srdiečko), rekonštrukcia

Vodohospodárske stavby

- VH1 Výstavba rozvodného vodovodného potrubia v rozvojových lokalitách
- VH2 Rekonštrukcia a výstavba vodovodných rozvodov v existujúcej zástavbe
- VH3 Rozšírenie čistiarne odpadových vôd
- VH4 Výstavba spaľiskovej kanalizácie v rozvojových lokalitách
- VH5 Rozšírenie VDJ Pod polom o 100 m²
- VH6 AT stanica pre RC 05 Banské a RC 06 Pod Lažtekom
- VH7 V lokalite Tále návrh VDJ 2 x 300 m²
- VH8 Výstavba prívodného potrubia do navrhovaného VDJ

VPS z ÚPN VÚC Banskobystrický kraj v znení jeho doplnkov a zmien:
VH 9 (5.56.) Bystrá - Tále rekreačná oblasť VDJ a rozvodné potrubie
VH 10 (6.56.) Horná Lehota (Tále) vybudovanie kanalizácie a ČOV

Energetické stavby

- VE1 Rekonštrukcia jestvujúcich trafostaníc podľa potreby rozvoja výstavby
- VE2 Výstavba nových trafostaníc
- VE3 Výstavba NN rozvodov v nových lokalitách
- VE4 Rekonštrukcia existujúceho verejného osvetlenia
- VE5 Výstavba verejného osvetlenia v nových lokalitách
- VE6 Rekonštrukcia NN rozvodov v existujúcej zástavbe

Všeobecné stavby

- VS1 Realizácia verejnej zelene plošnej aj líniovej a jej údržba
- VS2 Revitalizácia verejných priestranstiev v obci

LEGENDA

STAV	NÁVRH	
		Hranica katastrálneho územia
		Hranica zastavaného územia
		Vrstevnice
		Hranice parcel registra KNC
		Ochranné pásmo všetkých druhov
		Hranica regulačného celku
		Číslo regulačného celku

FUNKČNÉ PLOCHY

		Plochy rodinných domov
		Plochy bytových domov
		Plochy občianskej vybavenosti
		Zmiešané územie bývania a vybavenosti
		Technická vybavenosť
		Plochy poľnohospodárskej výroby
		Plochy športu
		Plochy rekreácie
		Plochy individuálnej chatovej rekreácie
		Zmiešané územie bývania a rekreácie
		Plochy chatovej rekreácie v lesoparku
		Plocha lesoparku
		Zjazdovky (Chopok - juh)
		Kompostovisko

KRAJINNÁ ŠTRUKTÚRA

		Lesy
		Trvalé trávnaté porasty
		Orná pôda
		Nelesná drevinová vegetácia
		Skalnaté svahy, rokliny
		Parkovo upravená zeleň
		Cintoríny
		Záhrady
		Plochy rekreačnej zelene spolu s golfovým ihriskom
		Pláž (Vodná nádrž krpáčovo)
		Vodný tok
		Vodná plocha / vodná nádrž

VODNÉ HOSPODÁRSTVO

		Hranica I. a II. tlakového pásma
		Vodojem
		Vodný zdroj / prameň
		Vodohosp. ochr. pásmo II. stupeň
		Povodia vodárenských tokov
		Čistiareň odpadových vôd

ENERGETIKA

		VN vzdušné vedenie
		Trafostanica

DOPRAVA

		Cesta II. triedy
		Cesta III. triedy
		Miestna komunikácia B3
		Miestne komunikácie C3, C2
		Nespevnené komunikácie
		Chodníky
		Parkoviská / Parkovacie garáže
		Turistická trasa
		Cyklistická trasa
		Lanovka, vleč
		Zastávka autobusu
		Izochróna dostupnosti 400m

OCHRANA PRÍRODY A PRVKY ÚSES

		Hranica územia NP Názie Tatry
		Chránené vtáčie územie
		Územie európskeho významu
		Prírodná rezervácia
		Prioritný biotop
		Travný biotop
		Prales
		Areál výskytu Kamzika Vrchovského Tatranského
		Areál výskytu Svišťa Vrchovského
		Genofondové plochy
		Trvalá monitorovacia lokalita
		Výskyt chránenej rastliny Anacamptis morio

OSTATNÉ PLOCHY, ZNAČKY

		Potencionálna svahová deformácia
		Stabilizovaná svahová deformácia
		Oblasť s radónovým rizikom - nízkym
		Oblasť s radónovým rizikom - stredným
		Pravdepodobná environmentálna záťaž
		Banské diela - štôlňa
		Banské diela - pinga
		Plošné zobrazenie archeologických nálezísk

HLAVNÉ FUNKCIE

BI	Bývanie - individuálne, plochy bývania v rodinných domoch
BH	Plochy bývania v bytových domoch
OV	Plochy občianskej vybavenosti
RS	Plochy športu a rekreácie
BR	Zmiešané územie bývania a rekreácie
ZM	Zmiešané územie bývania a vybavenosti
ICHR	Individuálna chatová rekreácia
PV	Poľnohospodárska výroba
VS	Nezávadná výroba, výrobné služby a sklady
D	Dopravná vybavenosť
Z	Zeleň verejná, súkromná a izolačná
RZ	Rekreačná zeleň - vrátane golfového ihriska
LS	Lesopark

EVIDOVANÉ ARCHEOLOGICKÉ NÁLEZY A NÁLEZISKÁ

- 1 Výšinný Hrádok
- 2 Centrum obce
- 3 Zaniknuté mlyny
- 4 Tále - Železná baňa Červená Hora
- 5 Tále - Baňa na zlato

NÁRODNÉ KULTÚRNE PAMIATKY

- 1 Kostol, r.k.sv. Michala
- 2 Zvonica ev. a v.
- 3 Pomník padlým v I. a II. svetovej vojne
- 4 Hrob s náhrobníkom Sama Chalupku
- 5 Fara s pamätnou tabuľou
- 6 Hrádok
- 7 Pomník Sama Chalupku

OBJEKTY V ÚZEMÍ

- 1 Obecný úrad / pošta / knižnica / obchod
- 2 Pamätná izba Sama Chalupku
- 3 Základná škola s materskou školou / turistická ubytovňa
- 4 Futbalové ihrisko
- 5 Rekreačné územie Krpáčovo
- 6 Rekreačné územie Tále
- 7 Rekreačné územie Chopok juh
- 8 Infocentrum Krupová
- 9 Slovenský rybársky zväz

