


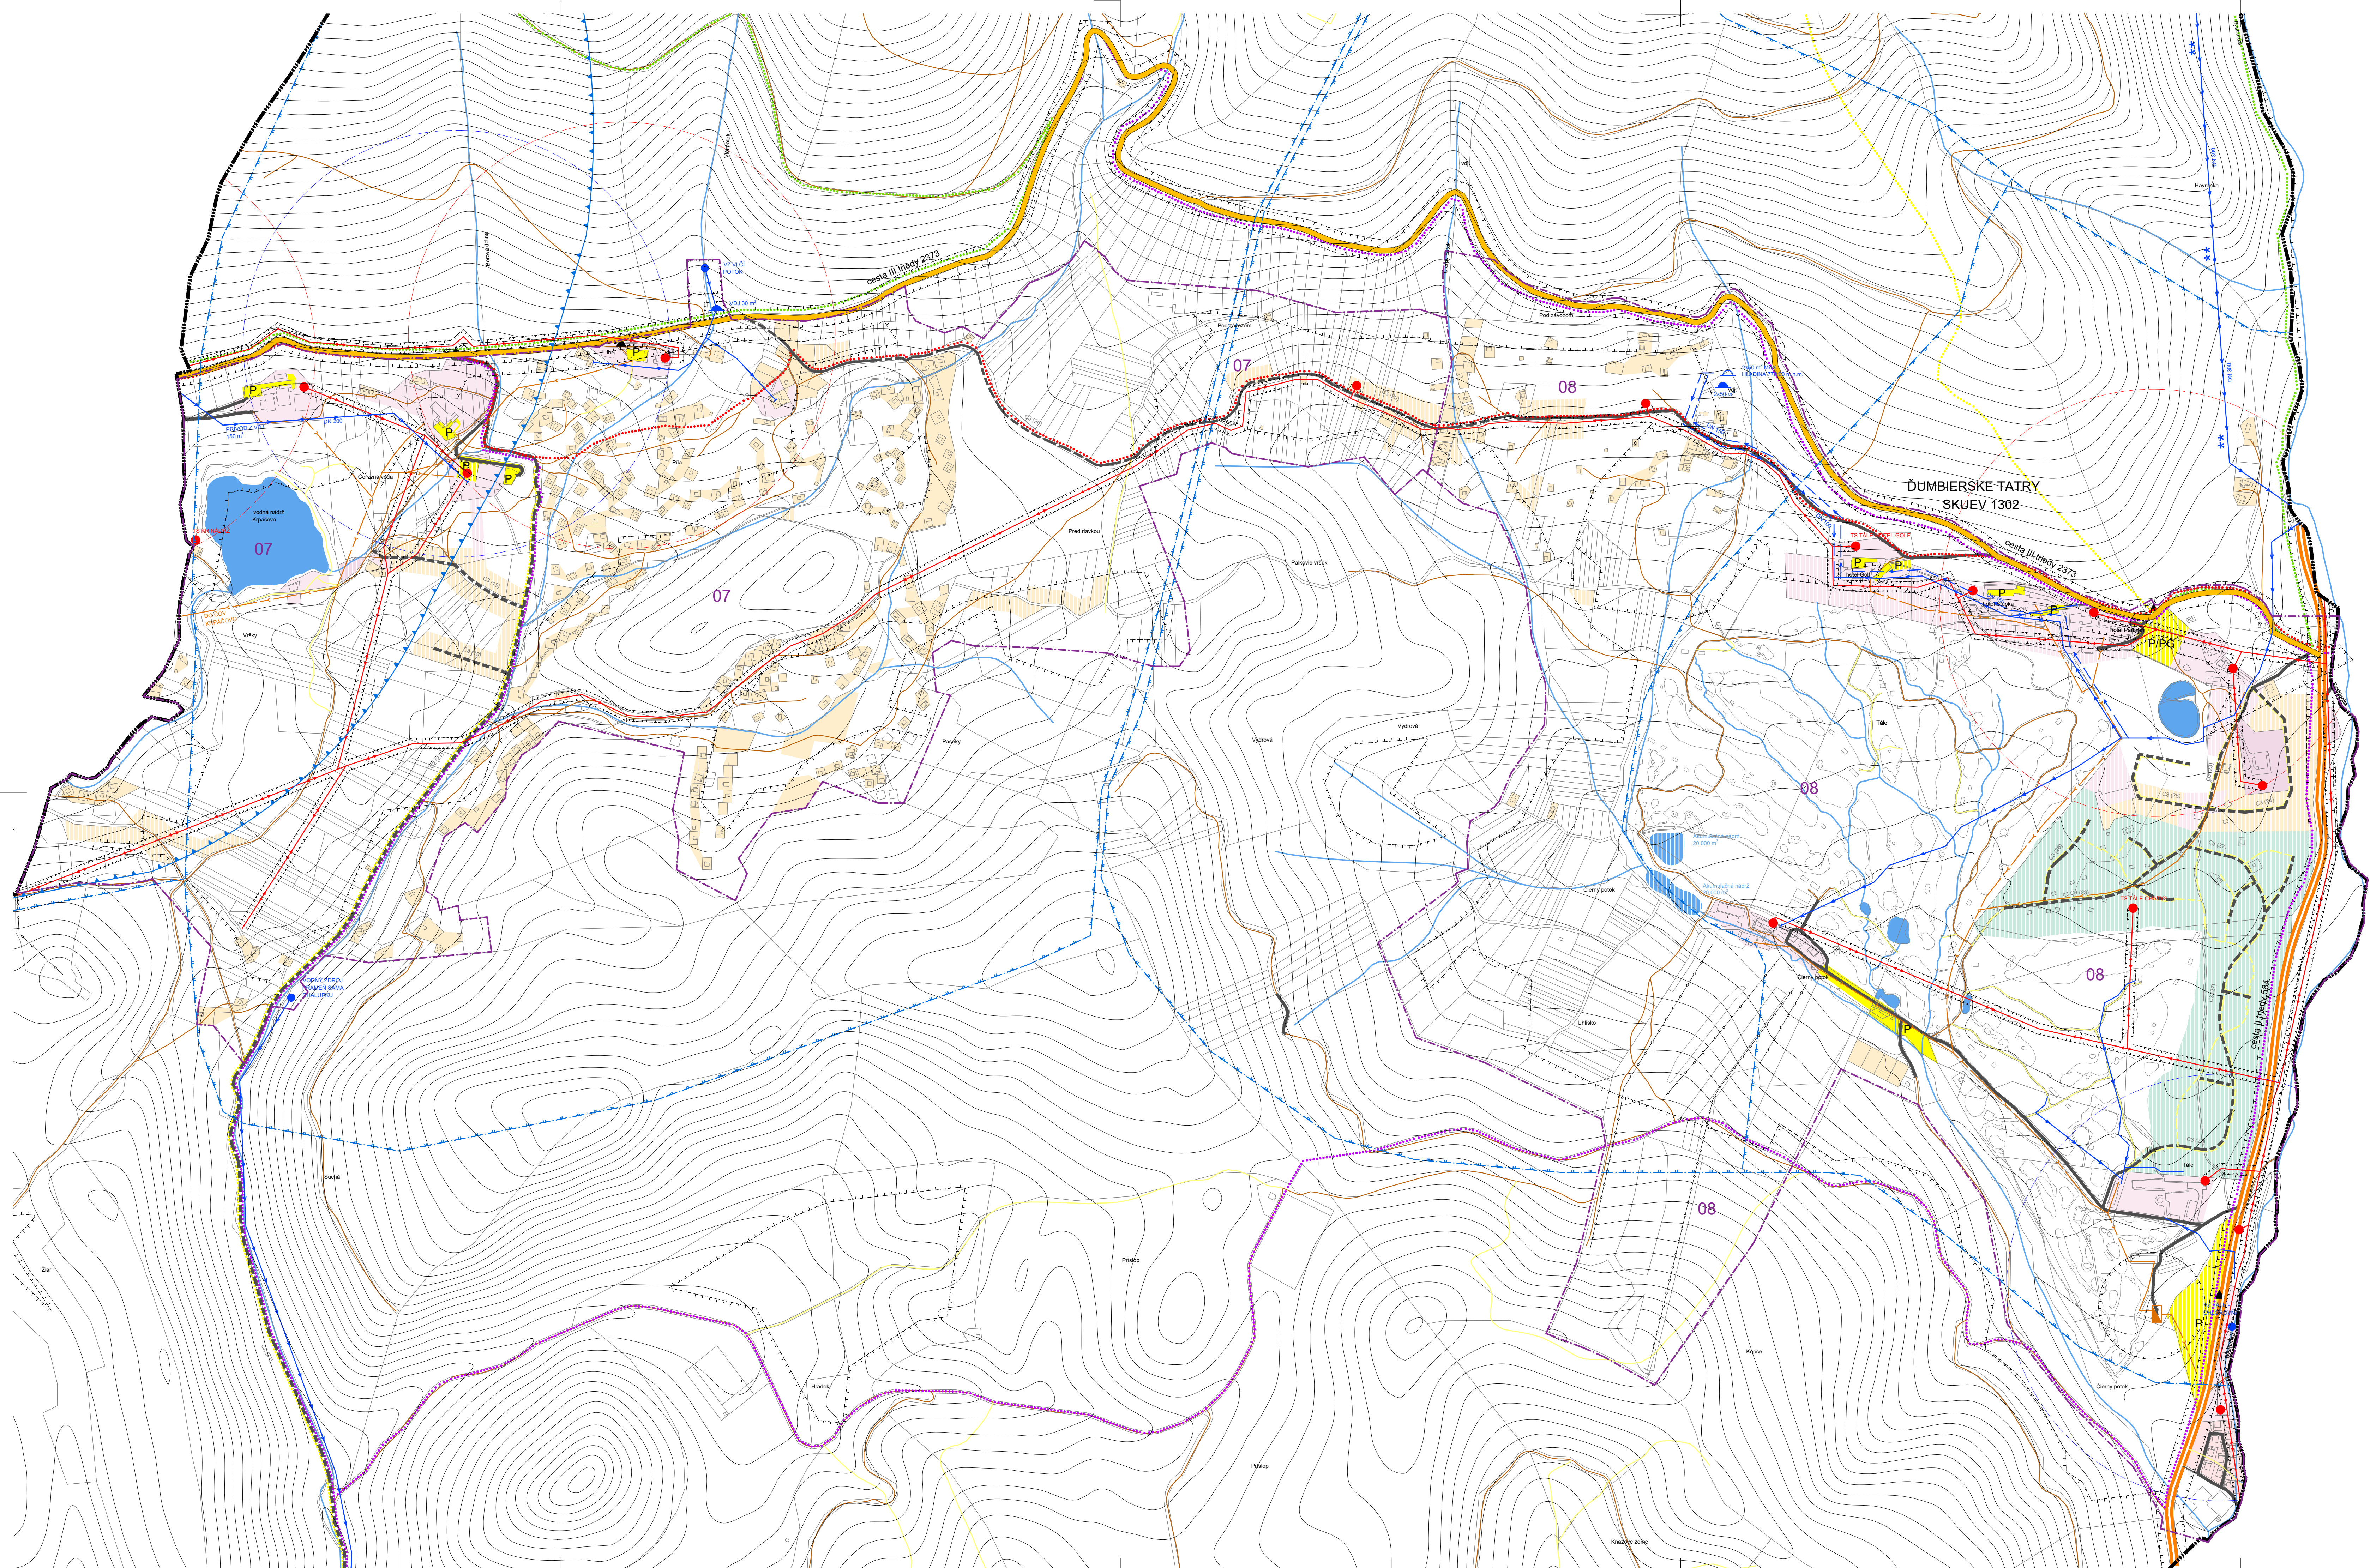

LEGENDA

STAV	NÁVRH	Hranica katastrálneho územia
		Hranica zastavaného územia
		Vrstevnice
		Hranice parciel registra KNC
		Ochranné pásmo všetkých druhov
		Hranica regulačného celku
	09	Číslo regulačného celku

FUNKČNÉ PLOCHY

		Plochy rodinných domov
		Plochy bytových domov
		Plochy občianskej vybavenosti
		Zmiešané územie bývania a vybavenosti
		Technická vybavenosť
		Plochy poľnohospodárskej výroby
		Plochy športu
		Plochy rekreácie
		Plochy individuálnej chatovej rekreácie
		Zmiešané územie bývania a rekreácie
		Plochy chatovej rekreácie v lesoparku
		Plocha lesoparku

KRAJINNÁ ŠTRUKTÚRA

		Parkovo upravená zeleň
		Vodný tok
		Vodná plocha / vodná nádrž

VODNÉ HOSPODÁRSTVO

		SKV Trangoška - Brezno
		DVZ pre potroňský SKV
		Vodovod I. tlakového pásma
		Vodovod II. tlakového pásma
		Hranica I. a II. tlakového pásma
		Vodajom
		Vodný zdroj / prameň
		Automatická tlaková stanica
		Vodohosp. ochr. pásmo II. stupeň
		Povodia vodárenských tokov
		Spiešková kanalizácia
		Čistiareň odpadových vôd
		Odvodňovací kanál
		Drenáž

ENERGETIKA

		VN vzdušné vedenie
		VN podzemné vedenie
		Trafostanica

DOPRAVA


		Cesta II. triedy
		Cesta III. triedy
		Miestna komunikácia B3
		Miestne komunikácie C3, C2
		Nespevnené komunikácie
		Chodníky
P/PG	P/PG	Parkoviská / Parkovacie garáže
		Turistická trasa
		Cyklistická trasa
		Lanovka, vleč
		Zastávka autobusu
		Izochróna dostupnosti 400m

OCHRANA PRÍRODY A PRVKY ÚSES

		Hranica územia NP Nízke Tatry
		Chránené vtáčie územie

HLAVNÉ FUNKCIE

BI	Bývanie individuálne, plochy bývania v rodinných domoch
BH	Plochy bývania v bytových domoch
OV	Plochy občianskej vybavenosti
RS	Plochy športu a rekreácie
BR	Zmiešané územie bývania a rekreácie
ZM	Zmiešané územie bývania a vybavenosti
ICHR	Individuálna chatová rekreácia
PV	Poľnohospodárska výroba
VS	Nezávädná výroba, výrobné služby a sklady
D	Dopravná vybavenosť
Z	Zeleň verejná, súkromná a izolačná
RZ	Rekrečná zeleň - vrátane golfového ihriska
LS	Lesopark

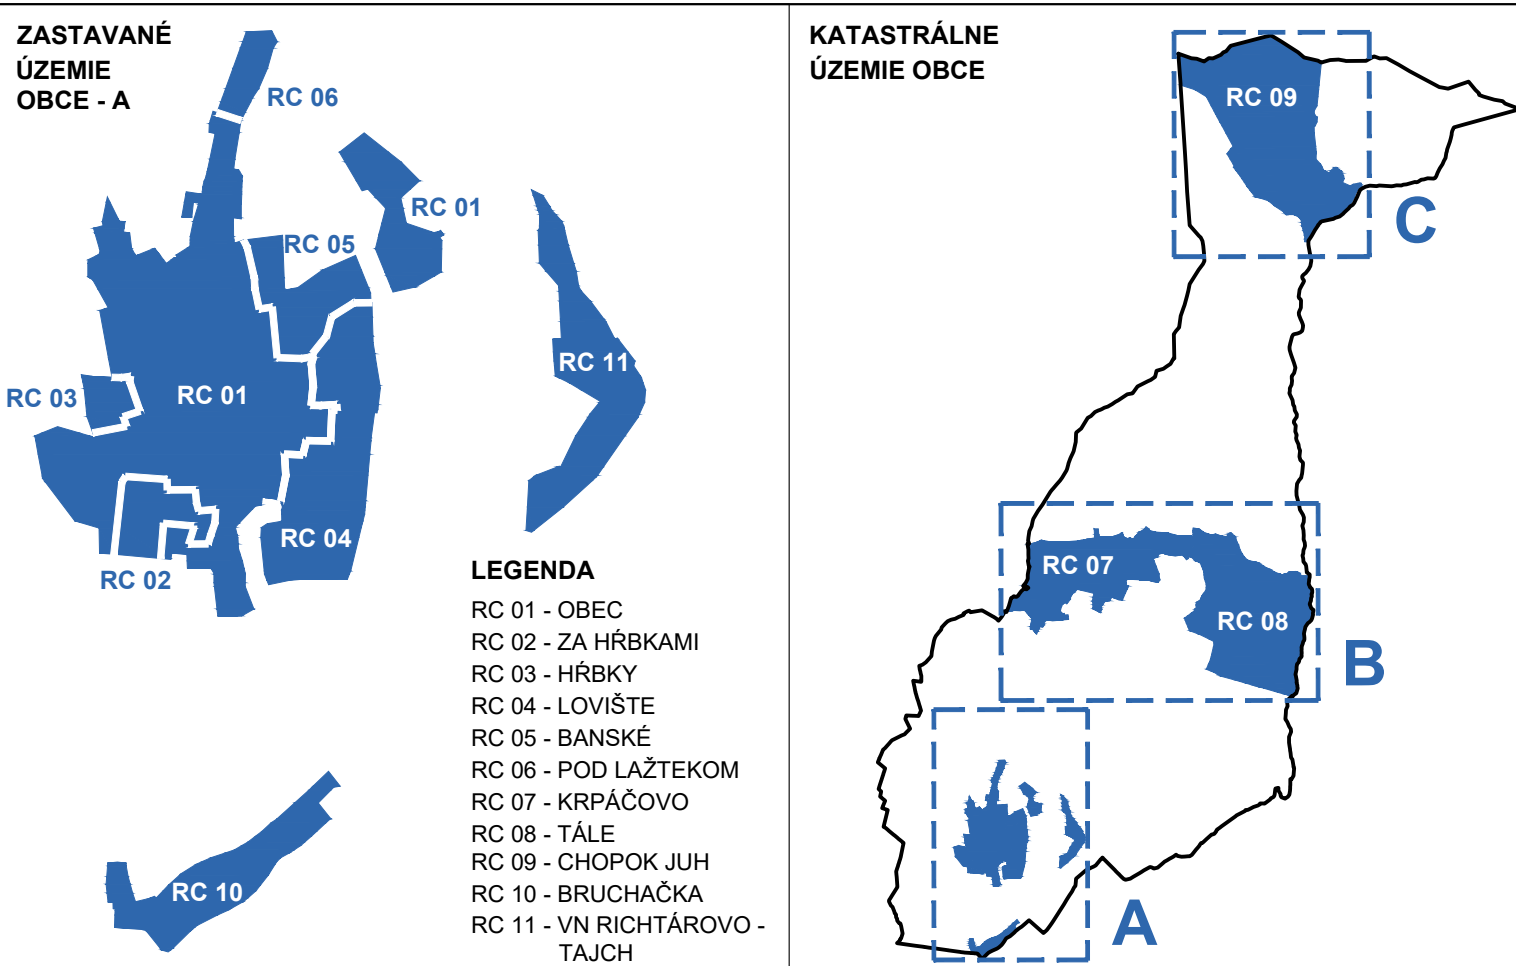

Názov dokumentácie:

ÚZEMNÝ PLÁN OBCE HORNÁ LEHOTA NÁVRH

Názov výkresu:

VÝKRES VEREJNÉHO DOPRAVNÉHO A TECHNICKÉHO VYBAVENIA ČASŤ KRPAČOVO, TALE

Obstarávateľ dokumentácie:

Autor dokumentácie:

Odborná spolupráca:

Grafické práce:

Datum:

Rozmer:

OBEC HORNÁ LEHOTA

ARCHAT s.r.o. Zvolen - Ing.arch. Beata Mikušová

Ing.Robert Röh, Ing.Katarína Kováčová, Ing.Vladimír Plintovč

Február 2023

1260 x 594 mm (12 x A4)

Mierka:

1:5 000

Číslo výkresu:

3.2 B